



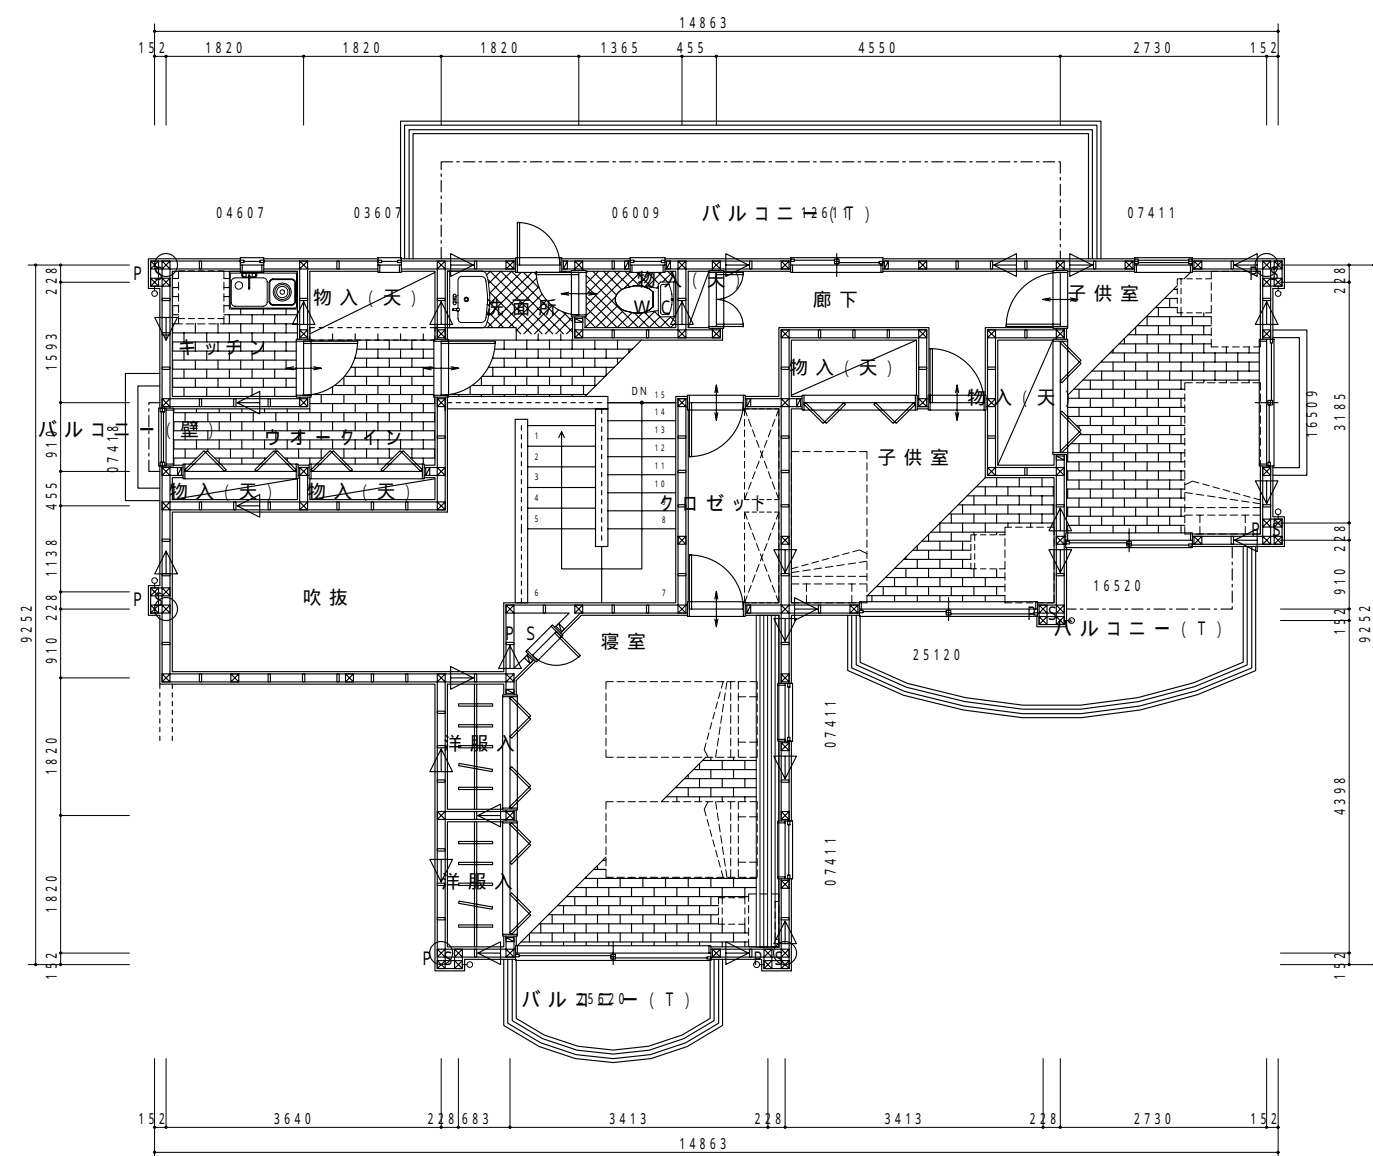


工事名称 武蔵野太郎邸新築工事 東京都武蔵野市西久保 1 - 1 - 9 T s L o f t 2 0 2	設 計 事 務 所 登 録 番 号	株式会社 サンネックス 〒 1 8 0 - 0 0 1 3 東京都武蔵野市西久保 1 - 1 - 9 T E L 0 4 2 2 - 5 6 - 3 4 9 1 F A X 0 4 2 2 - 5 6 - 3 4 9 2	検 図	設 計	製 図	図面名称		図番
	一 級 建 築 士 登 録 番 号					平面図		／
						日 付	年 月 日	

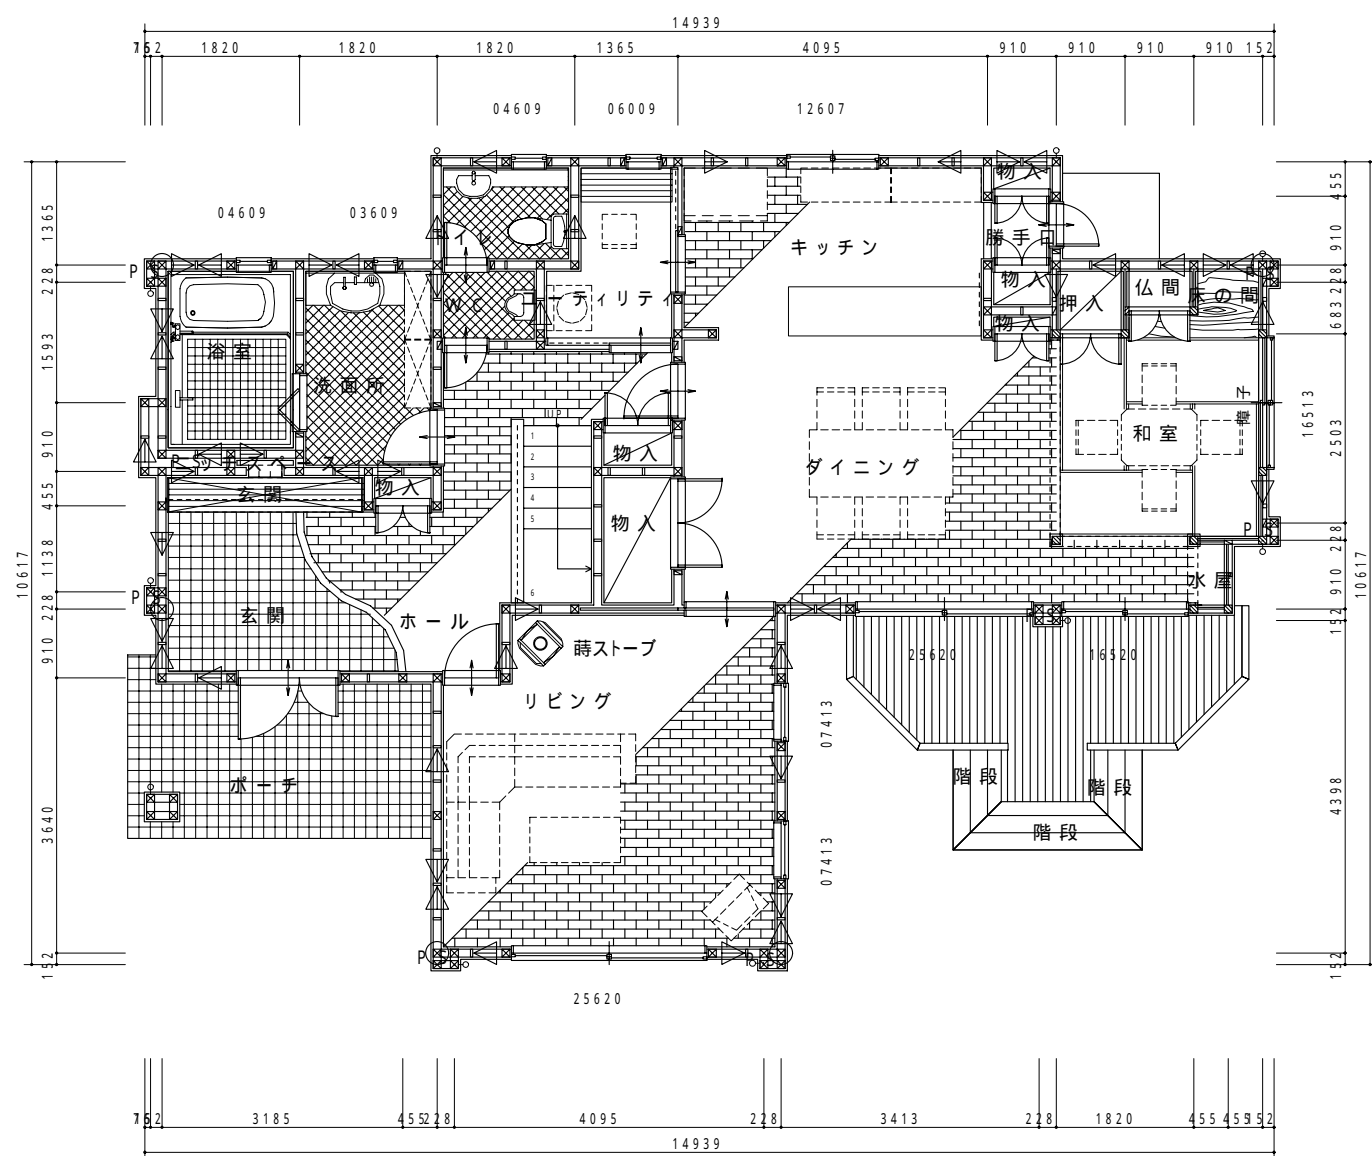


南側立面図 縮尺=1/100



東側立面図 縮尺=1/100

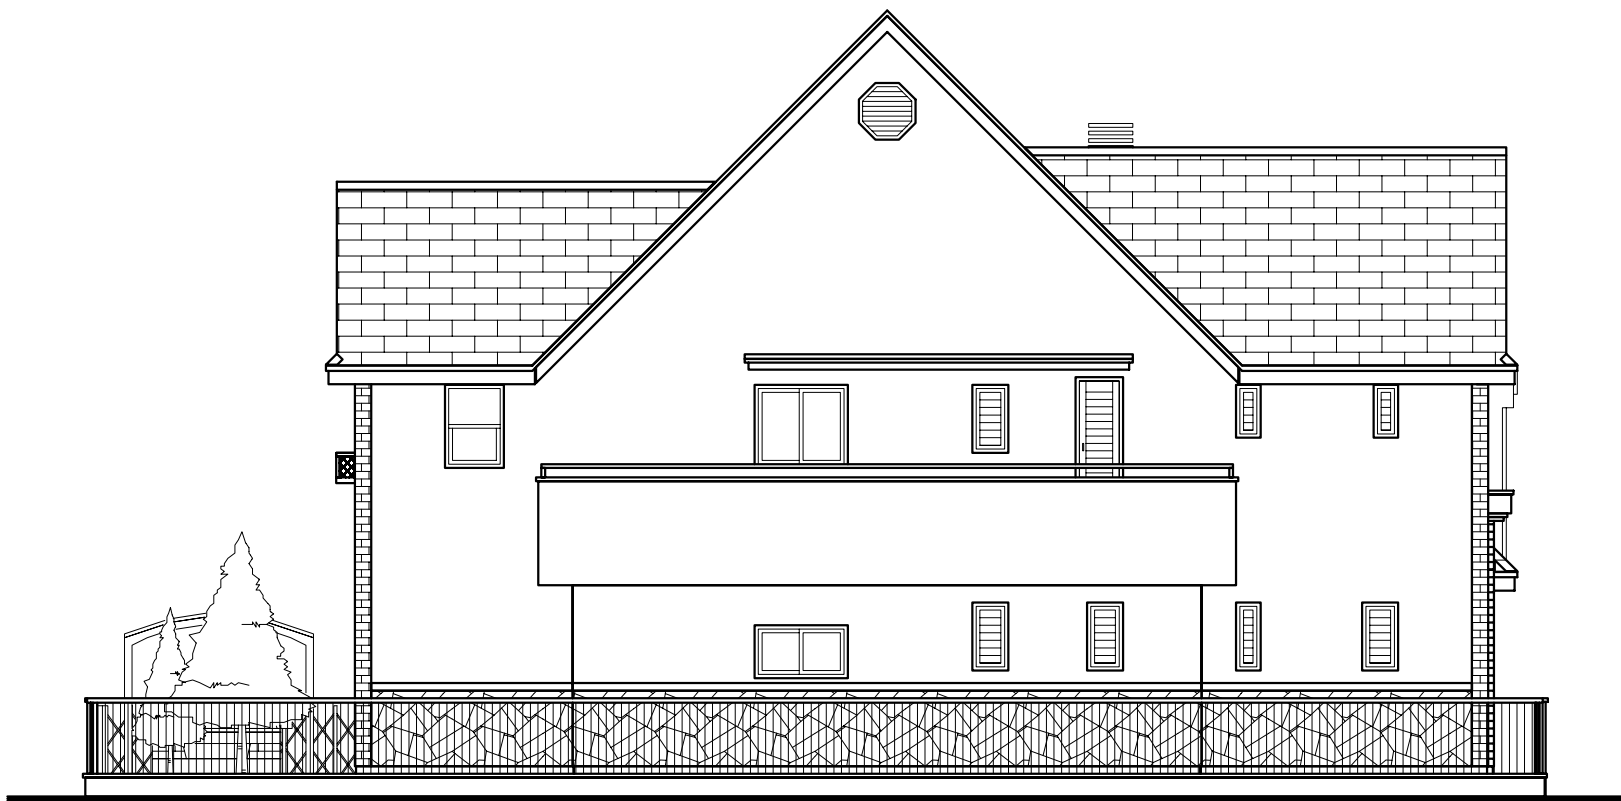

北側立面図 縮尺=1/100

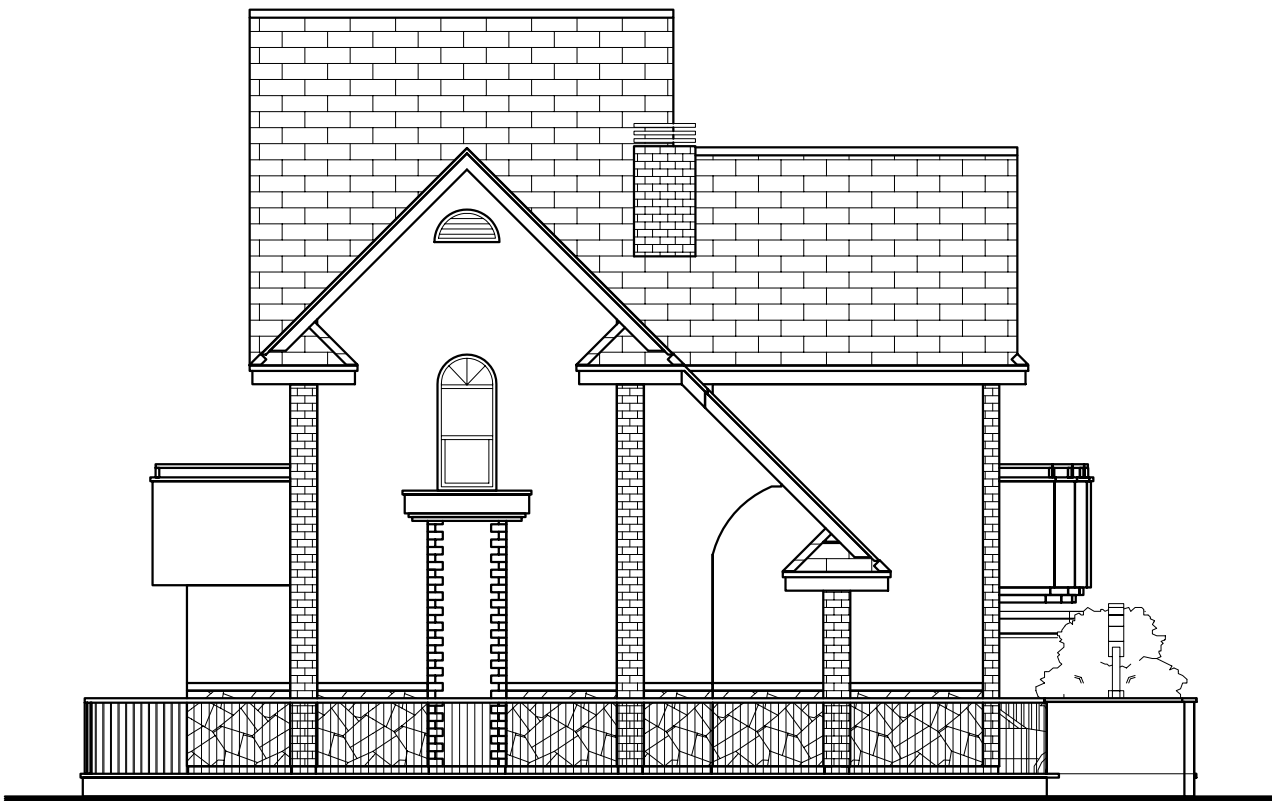

西側立面図 縮尺=1/100

工事名称

武蔵野太郎邸新築工事

東京都武蔵野市西久保1-1-9TsLoft202

設計事務所登録番号

一級建築士登録番号

株式会社 サンネックス

〒180-0013 東京都武蔵野市西久保1-1-9

TEL 0422-56-3491 FAX 0422-56-3492

検図

設計

製図

図面名称

立面図

日付




年

月

日

図番

/

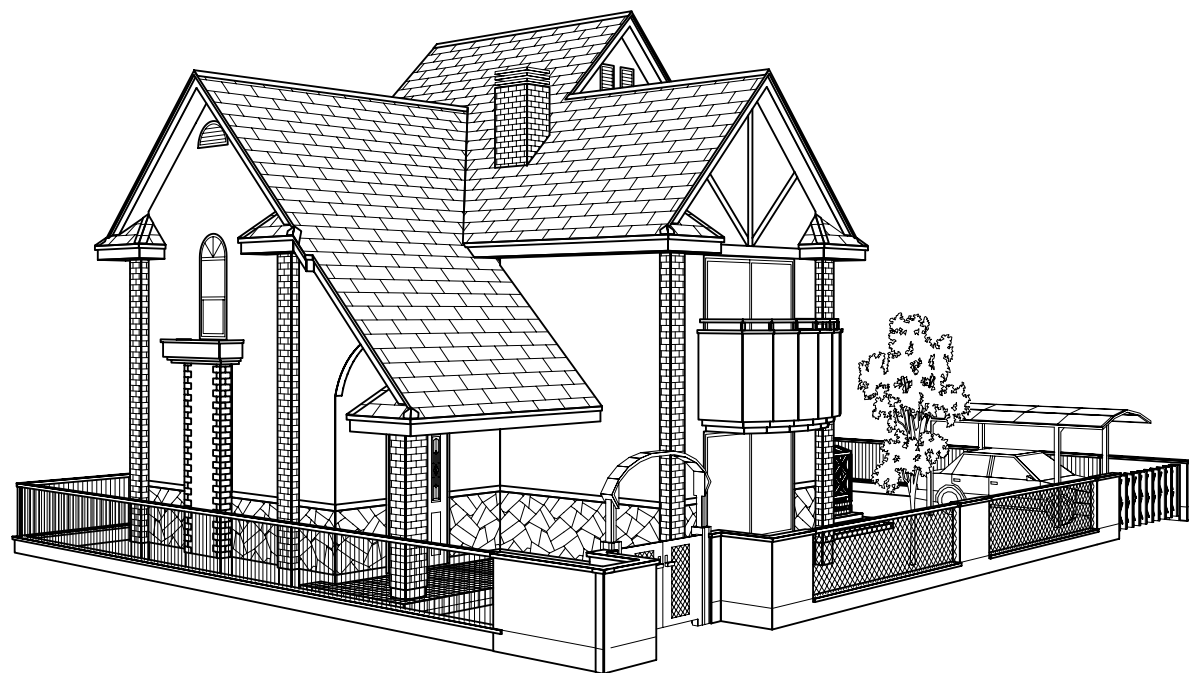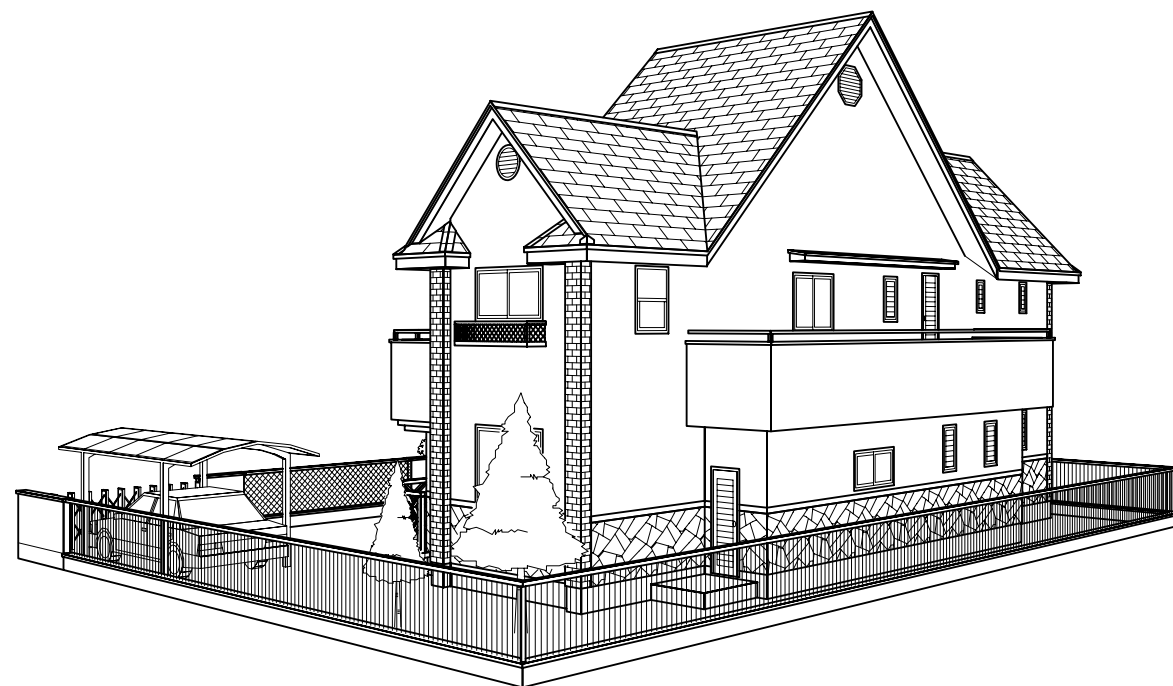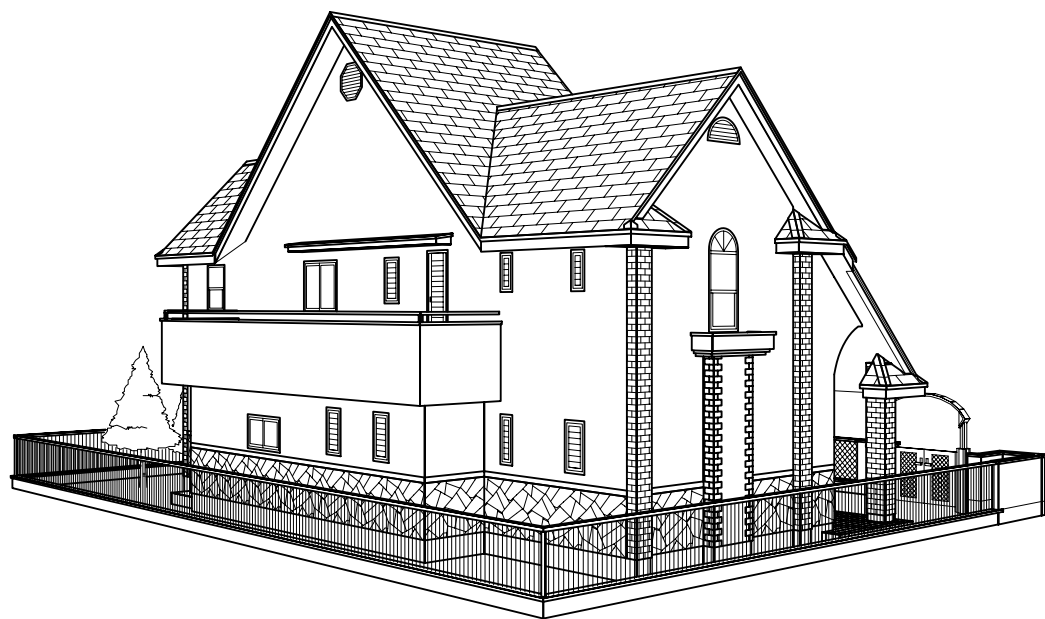

工事名称

武蔵野太郎邸新築工事

東京都武蔵野市西久保1-1-9TsLoft202

設計事務所登録番号

一級建築士登録番号

株式会社 サンネックス

〒180-0013 東京都武蔵野市西久保1-1-9

TEL 0422-56-3491 FAX 0422-56-3492

検図

設計

製図

図面名称

外観パース

日付



年

月

日

図番

／

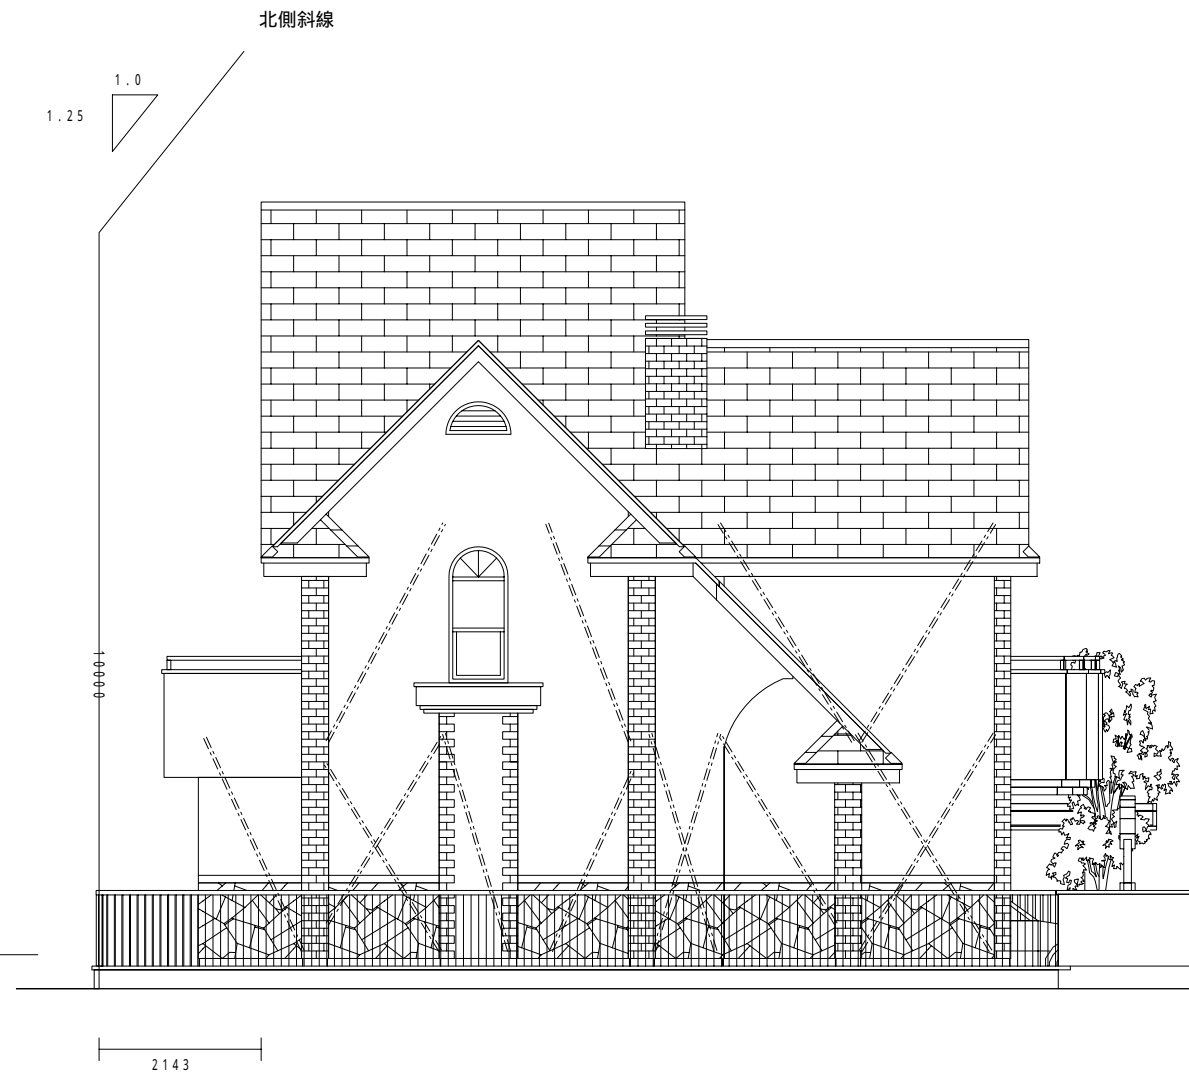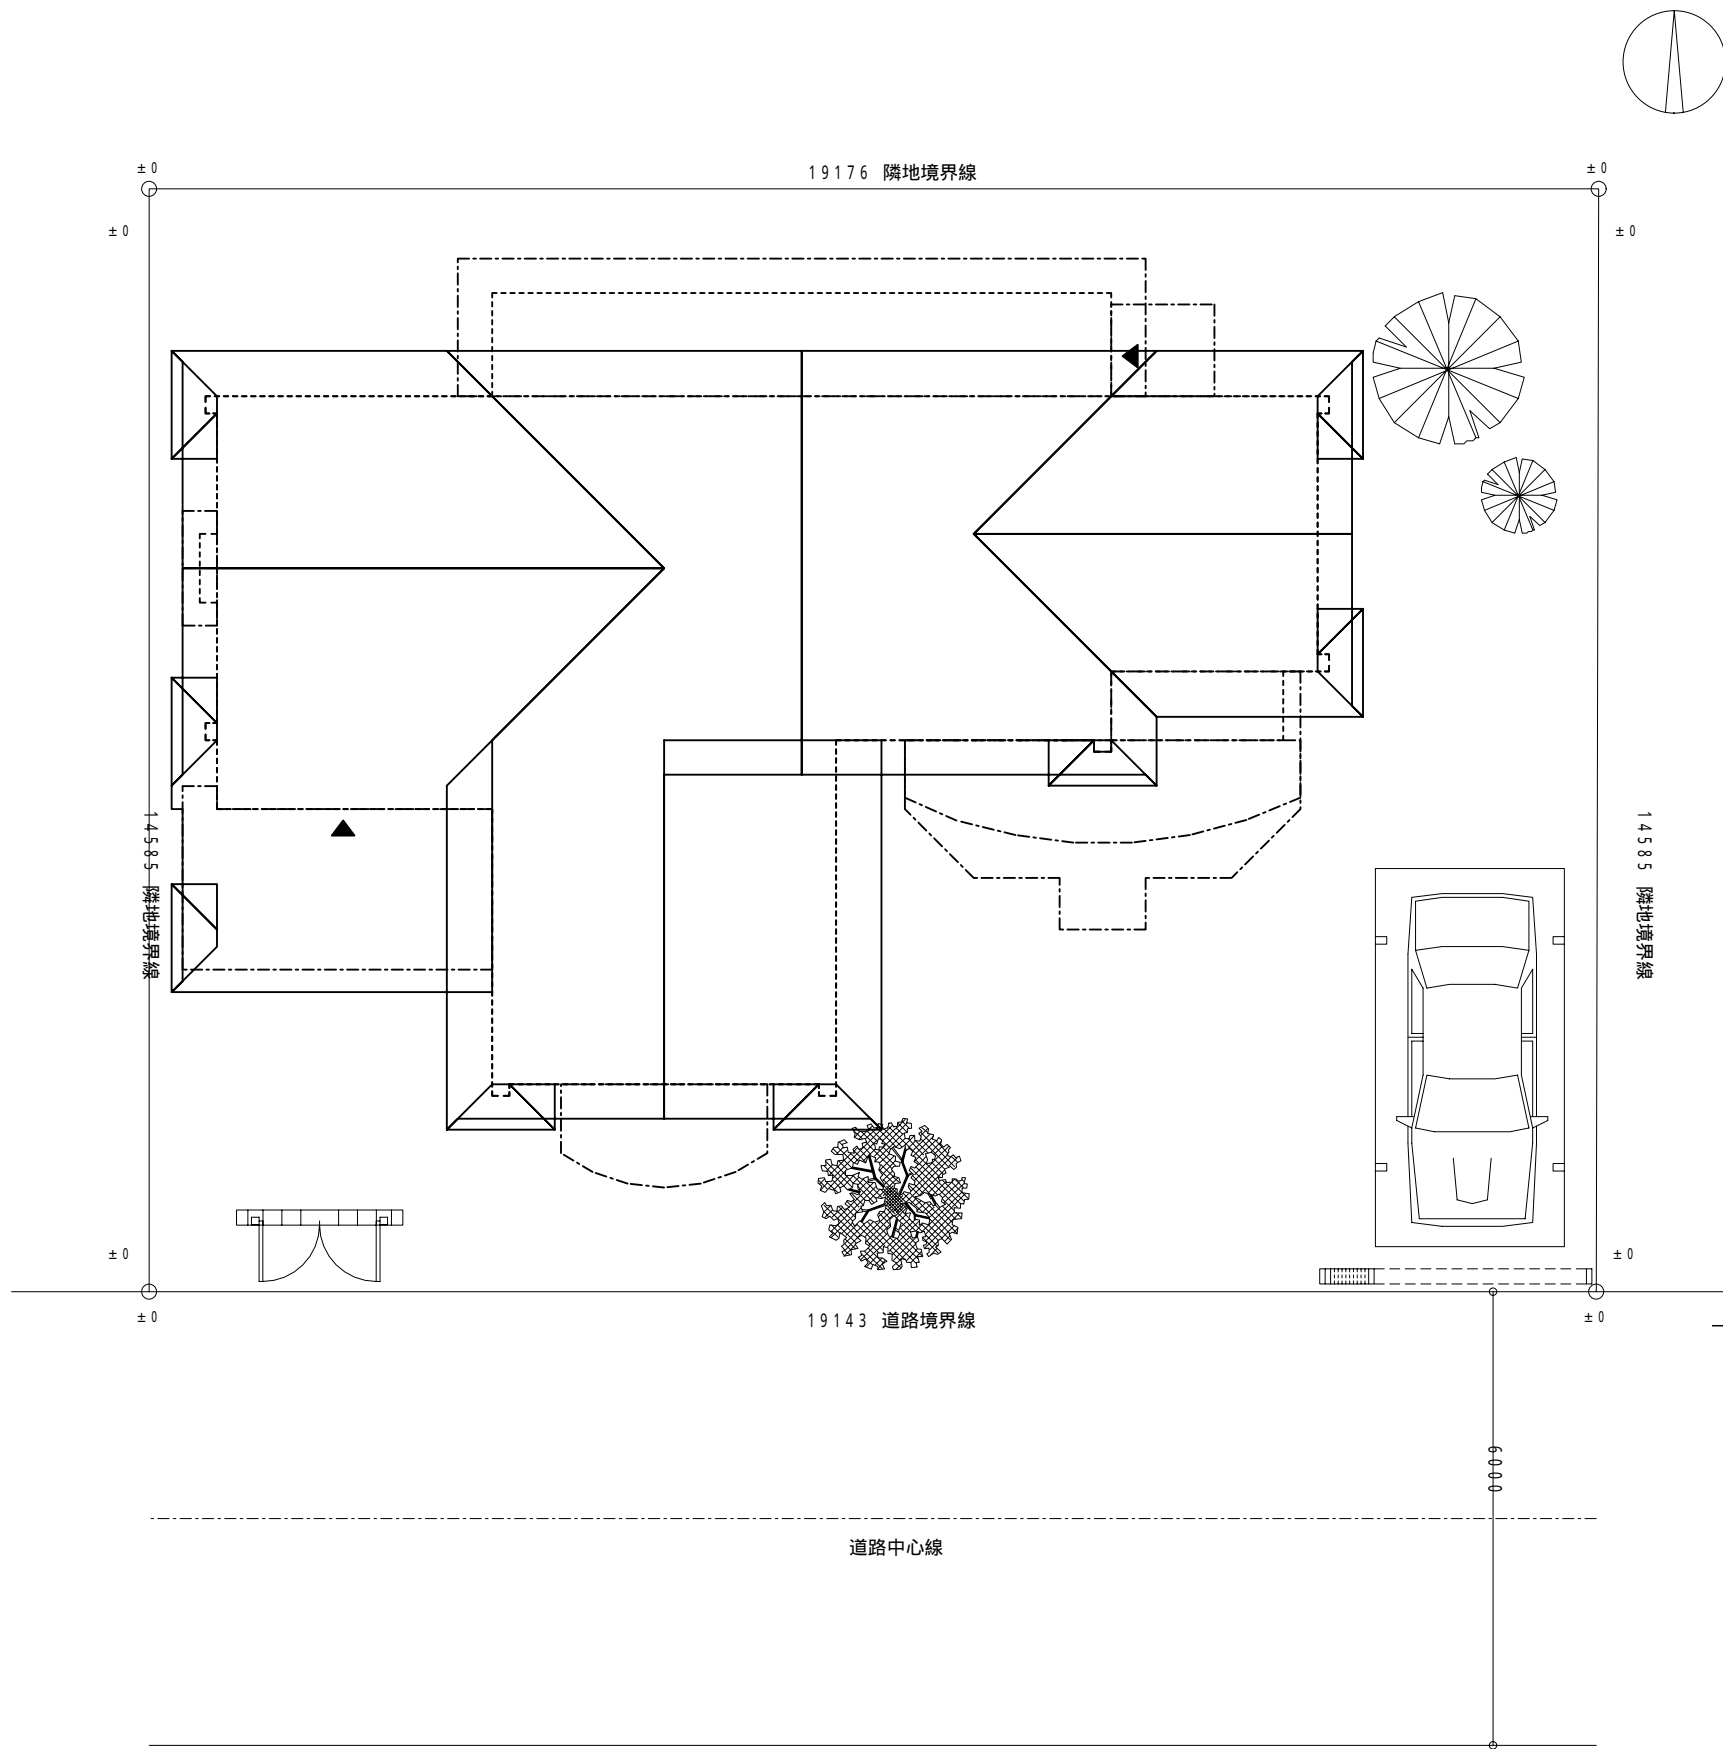

北側斜線図 縮尺=1/100



配置図+屋根伏図 縮尺=1/100

工事名称 武蔵野太郎邸新築工事 東京都武蔵野市西久保1-1-9TsLoft202	設 計 事 務 所 登 録 番 号	株式会社 サンネックス 〒180-0013 東京都武蔵野市西久保1-1-9 TEL 0422-56-3491 FAX 0422-56-3492	検 図	設 計	製 図	図面名称 配置図 北側斜線図		図番
	一 級 建 築 士 登 録 番 号					日 付	年 月 日	／





1階平面図 縮尺 = 1 / 100


工事名称 武蔵野太郎邸新築工事 東京都武蔵野市西久保1-1-9Ts Loft 202	設 計 事 務 所 登 録 番 号	株式会社 サンネックス 〒180-0013 東京都武蔵野市西久保1-1-9 TEL 0422-56-3491 FAX 0422-56-3492	検 図	設 計	製 図	図面名称 平面図 立面図		図番
	一 級 建 築 士 登 録 番 号					日 付	年 月 日	／

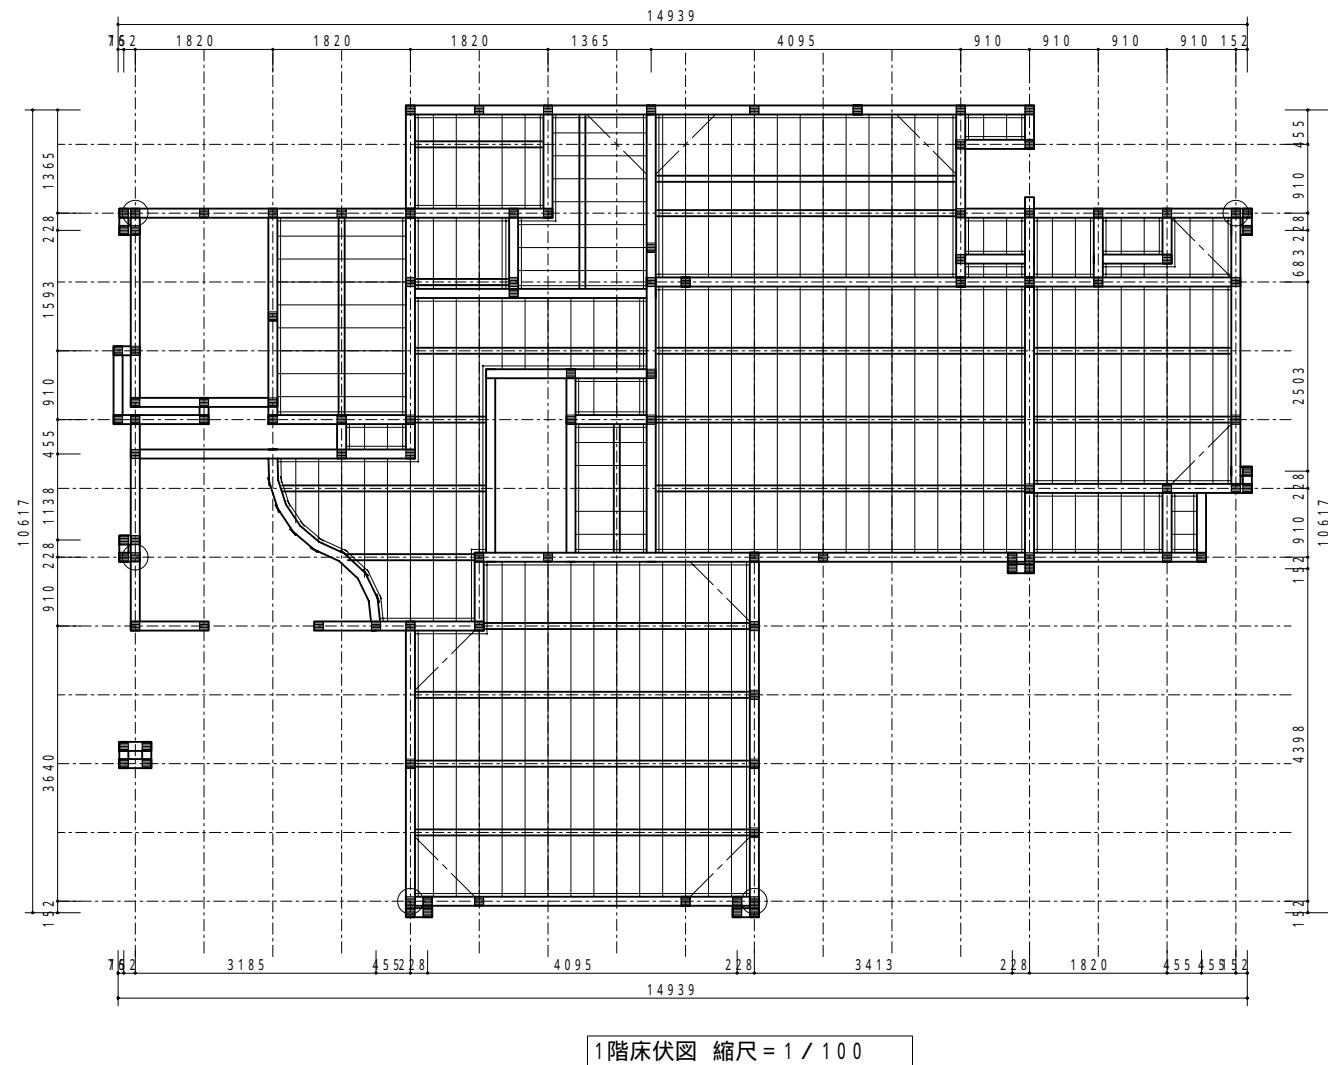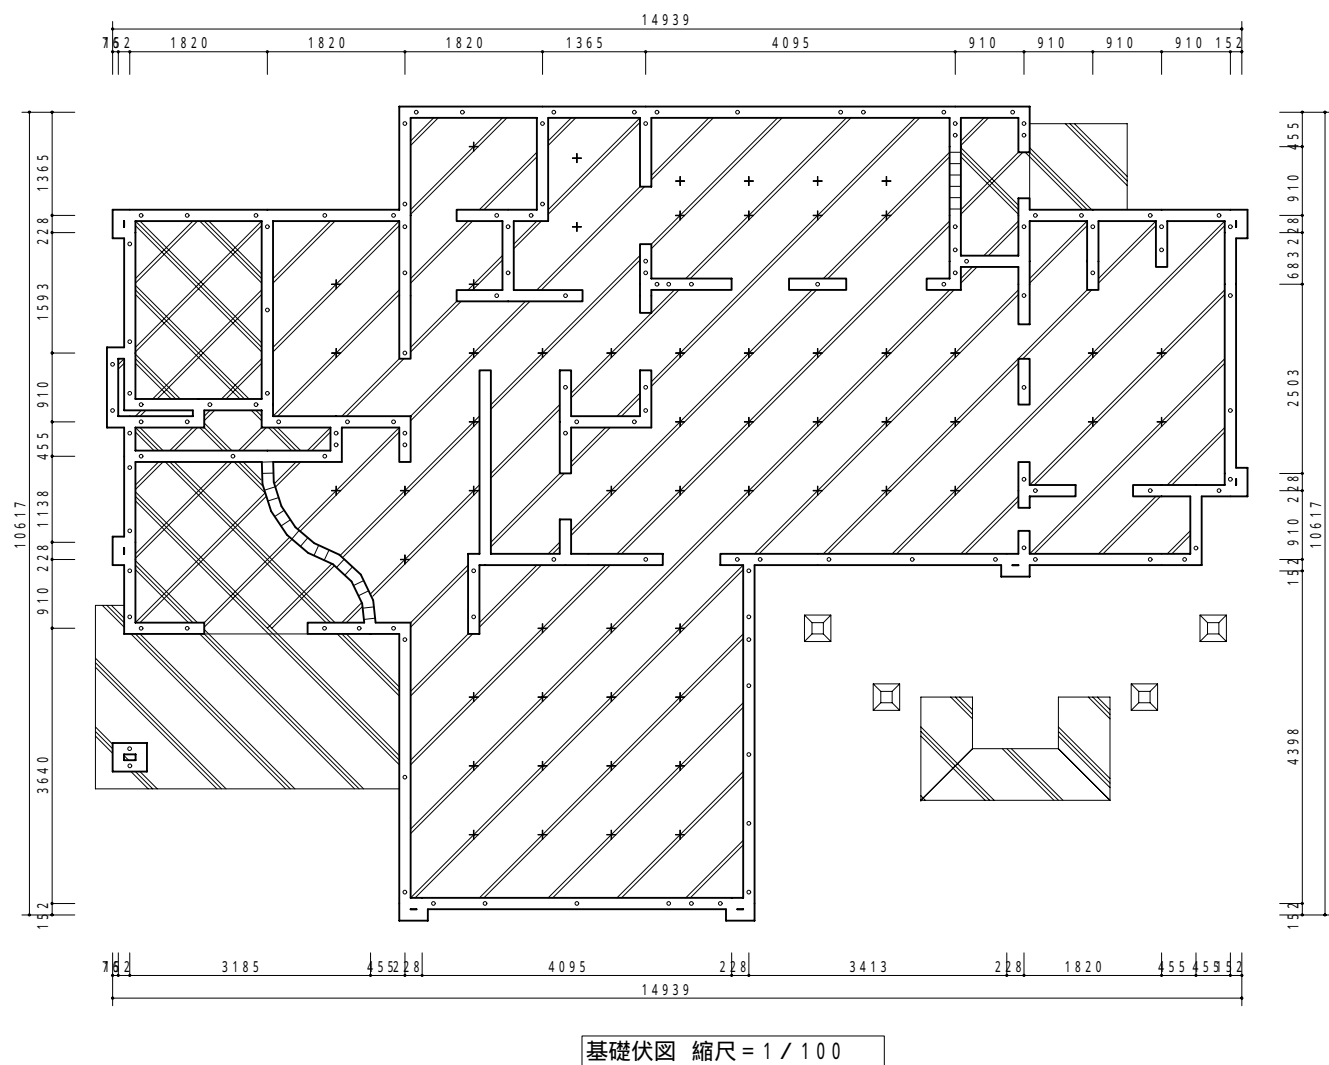

工事名称 武蔵野太郎邸新築工事 東京都武蔵野市西久保1-1-9 T s L o f t 2 0 2	設 計 事 務 所 登 録 番 号		株式会社 サンネックス 〒 1 8 0 - 0 0 1 3 東京都武蔵野市西久保1-1-9 TEL 0 4 2 2 - 5 6 - 3 4 9 1 FAX 0 4 2 2 - 5 6 - 3 4 9 2			検 図	設 計	製 図	図面名称 基礎伏図 床伏図		図番
	一 級 建 築 士 登 録 番 号								日 付	年 月 日	／

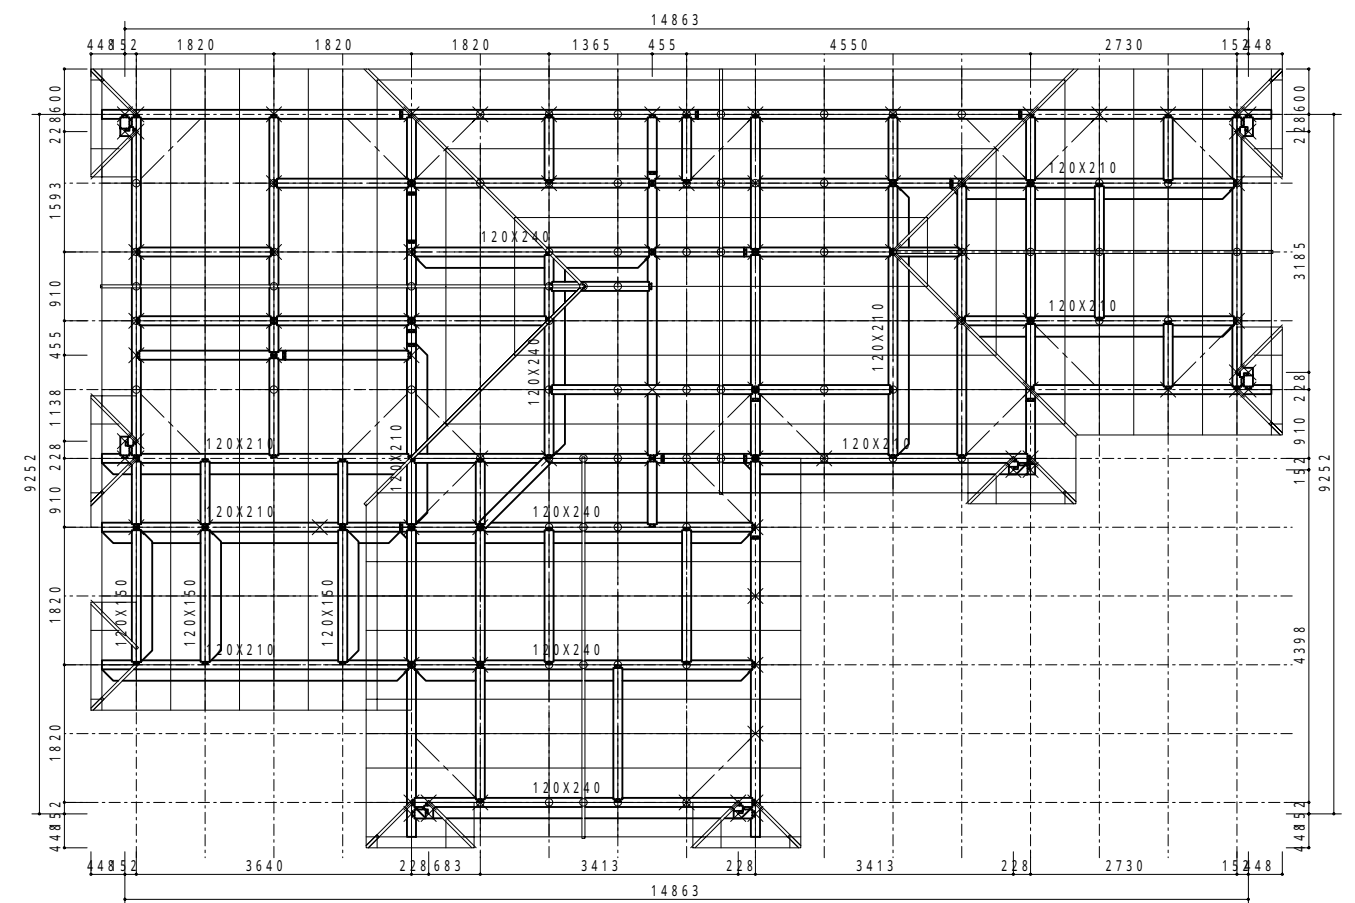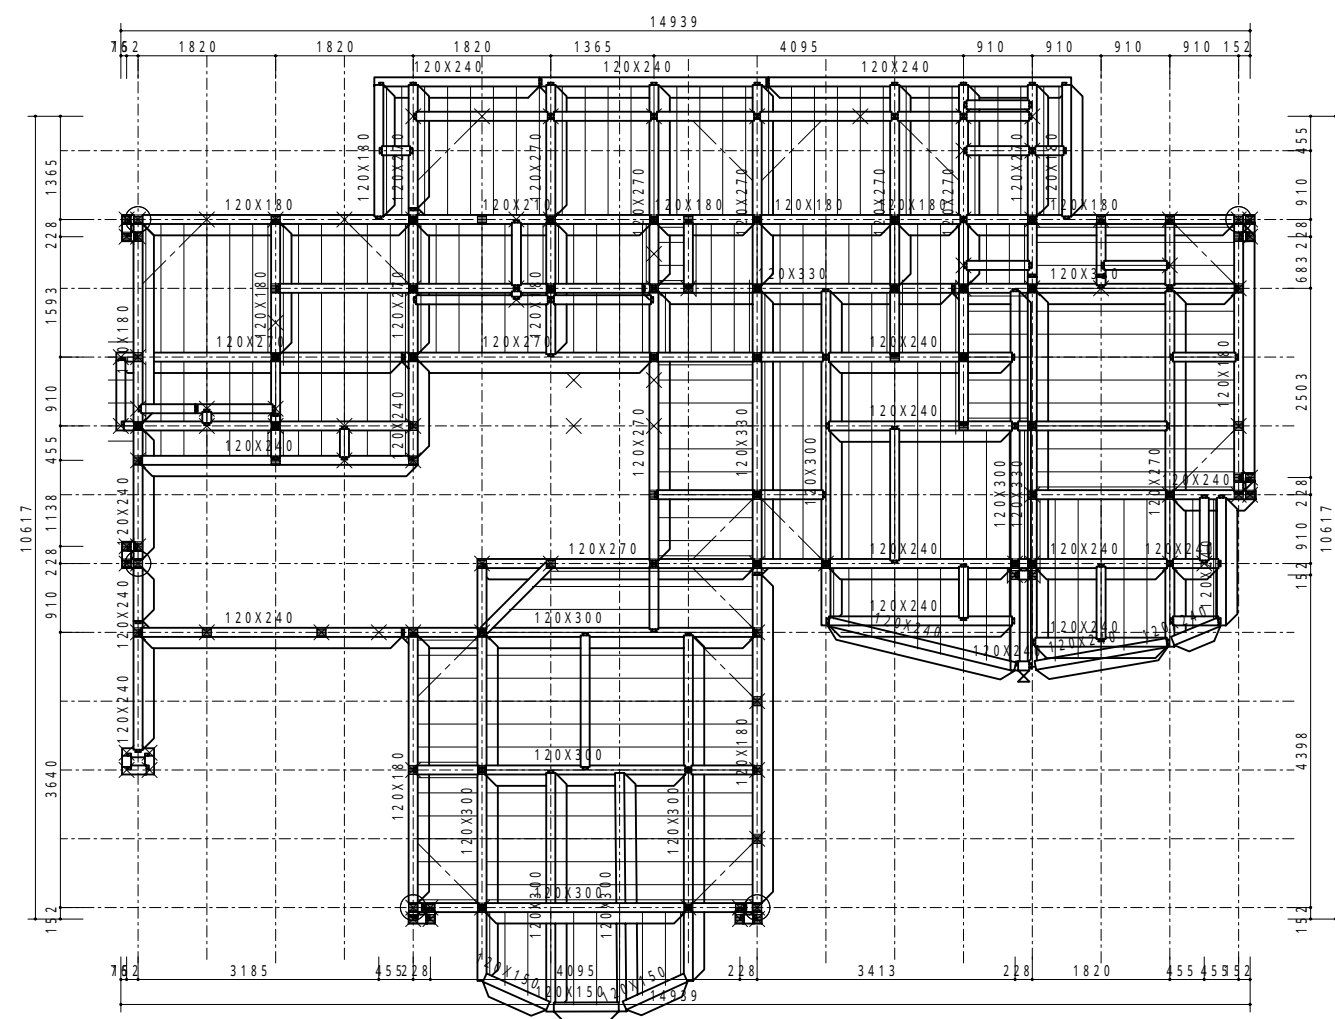

工事名称 武蔵野太郎邸新築工事 東京都武蔵野市西久保1-1-9TsLoft202	設 計 事 務 所 登 録 番 号	株式会社 サンネックス 〒180-0013 東京都武蔵野市西久保1-1-9 TEL 0422-56-3491 FAX 0422-56-3492	検 図	設 計	製 図	図面名称		図番
	一 級 建 築 士 登 録 番 号					床伏図 小屋伏図		／
						日 付	年 月 日	

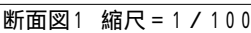

工事名称 武蔵野太郎邸新築工事 東京都武蔵野市西久保1-1-9TsLoft202	設 計 事 務 所 登 録 番 号	株式会社 サンネックス 〒180-0013 東京都武蔵野市西久保1-1-9 TEL 0422-56-3491 FAX 0422-56-3492	検 図	設 計	製 図	図面名称		図番
	一 級 建 築 士 登 録 番 号					断面図		／
						日 付	年 月 日	

工事名称

武蔵野太郎邸新築工事

東京都武蔵野市西久保1-1-9TsLoft202


設計事務所登録番号

一級建築士登録番号


株式会社 サンネックス

〒180-0013 東京都武蔵野市西久保1-1-9
TEL 0422-56-3491 FAX 0422-56-3492

図面名称	図番		
	／		
図面名称	図番		
矩計図			
日付	年	月	日

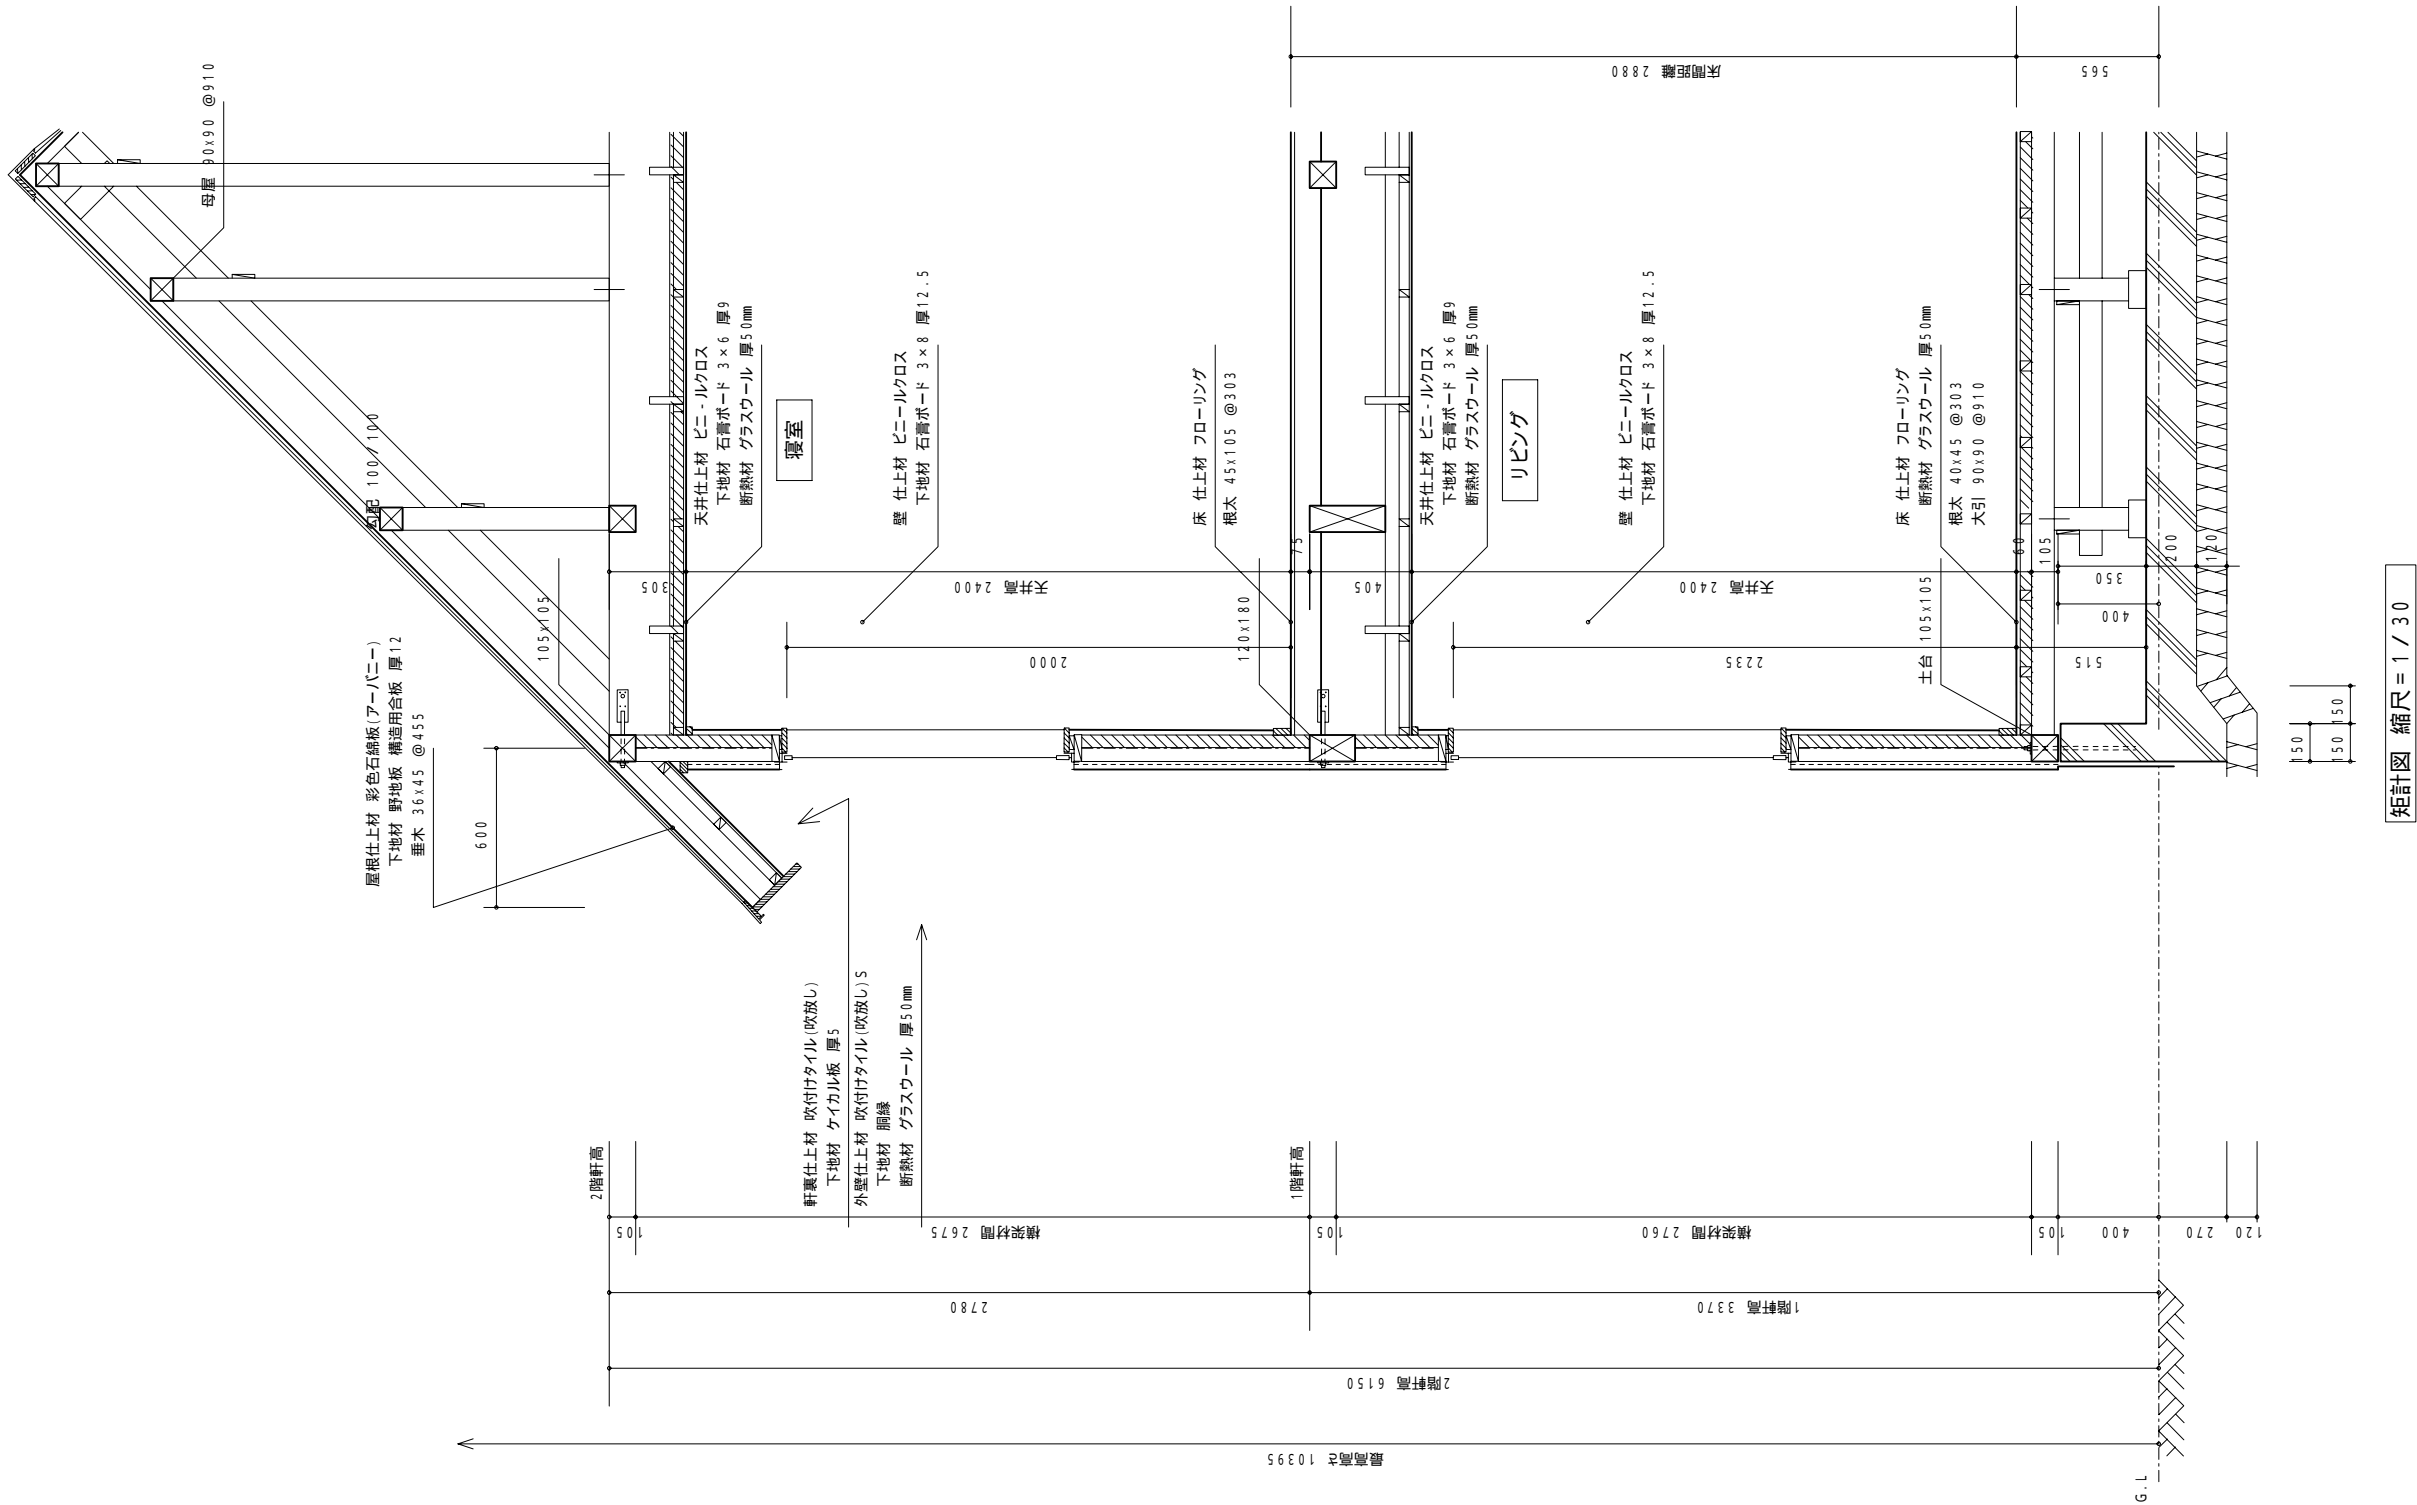

矩計図 縮尺 = 1 / 30

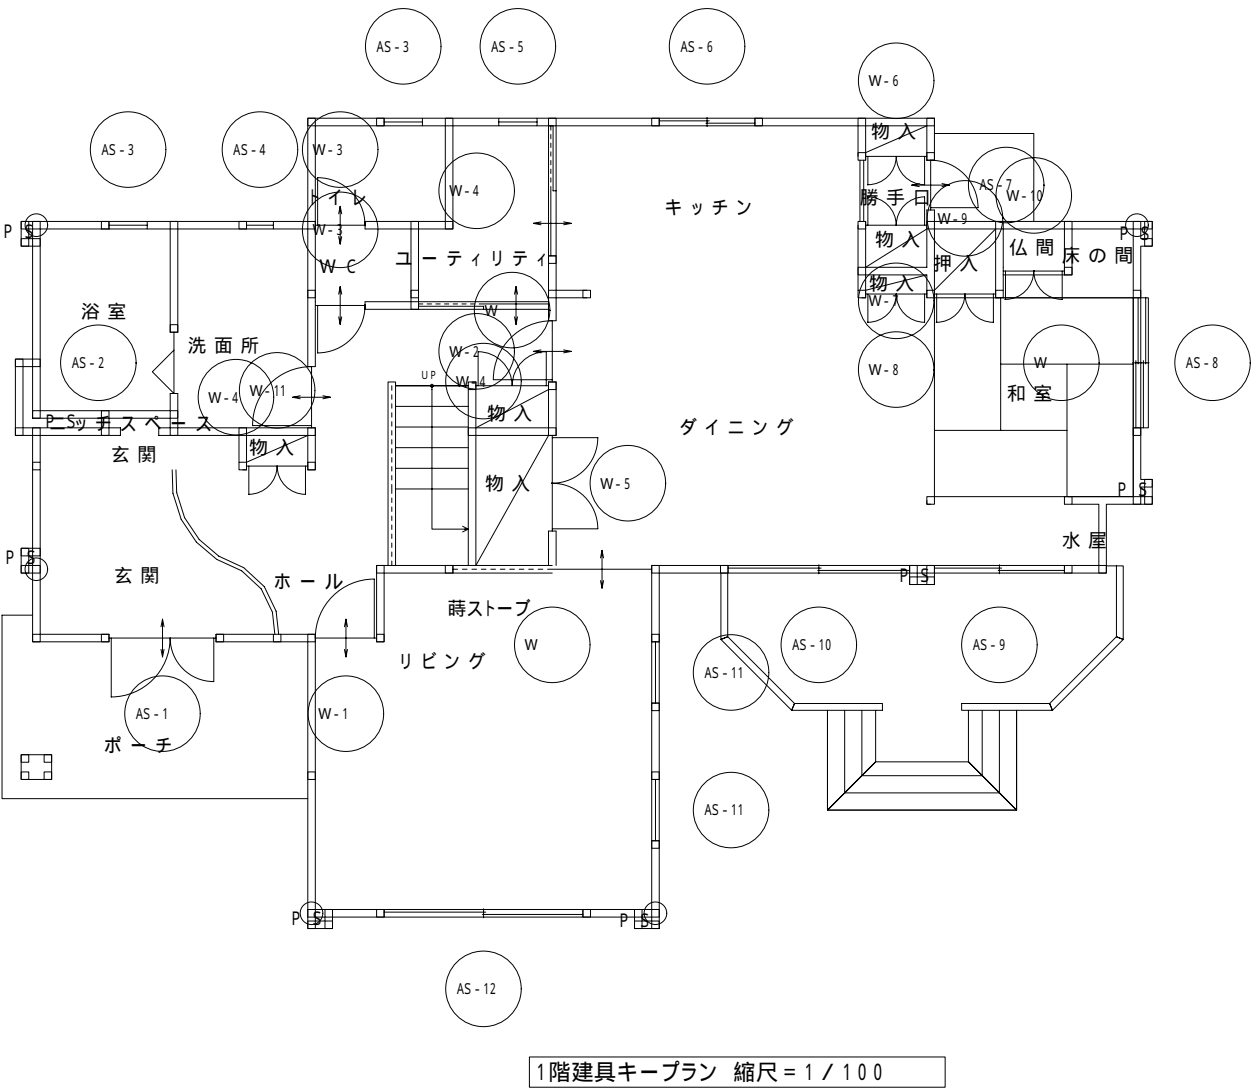

記 号	AS - 1
種 類	玄関戸
品 番	
主 材	
面 材	
見 込	
塗 装	
ガラス	
金 物	
内 枠	
納 まり	

記 号	AS - 11
種 類	窓サッシ
品 番	
主 材	アルミ
面 材	
見 込	60
塗 装	
ガラス	透明6ミリ
金 物	
内 枠	広枠
納 まり	枠付

記 号	W - 1
種 類	ガラス戸
品 番	
主 材	ビーカー
面 材	銘木突板
見 込	
塗 装	クリアラッカー
ガラス	合わせガラス
金 物	レバーハンドル
内 枠	建具と同等
納 まり	枠付

記 号	W - 2
種 類	フラッシュ戸
品 番	
主 材	ビーカー
面 材	銘木突板
見 込	
塗 装	クリアラッカー
ガラス	
金 物	レバーハンドル
内 枠	建具と同等
納 まり	枠付

記 号	W - 3
種 類	フラッシュ戸
品 番	
主 材	ラワン
面 材	銘木突板
見 込	
塗 装	クリアラッカー
ガラス	透明2ミリ
金 物	レバーハンドル
内 枠	建具と同等
納 まり	枠付

工事名称

武蔵野太郎邸新築工事

東京都武蔵野市西久保1-1-9 T s L o f t 2 0 2

設 計 事 務 所 登 録 番 号

一 級 建 築 士 登 録 番 号

株式会社 サンネックス

〒 1 8 0 - 0 0 1 3 東京都武蔵野市西久保1-1-9

T E L 0 4 2 2 - 5 6 - 3 4 9 1 F A X 0 4 2 2 - 5 6 - 3 4 9 2

検 図

設 計

製 図

図面名称

建具キープラン 建具表

図番


／

日 付

年

月


日

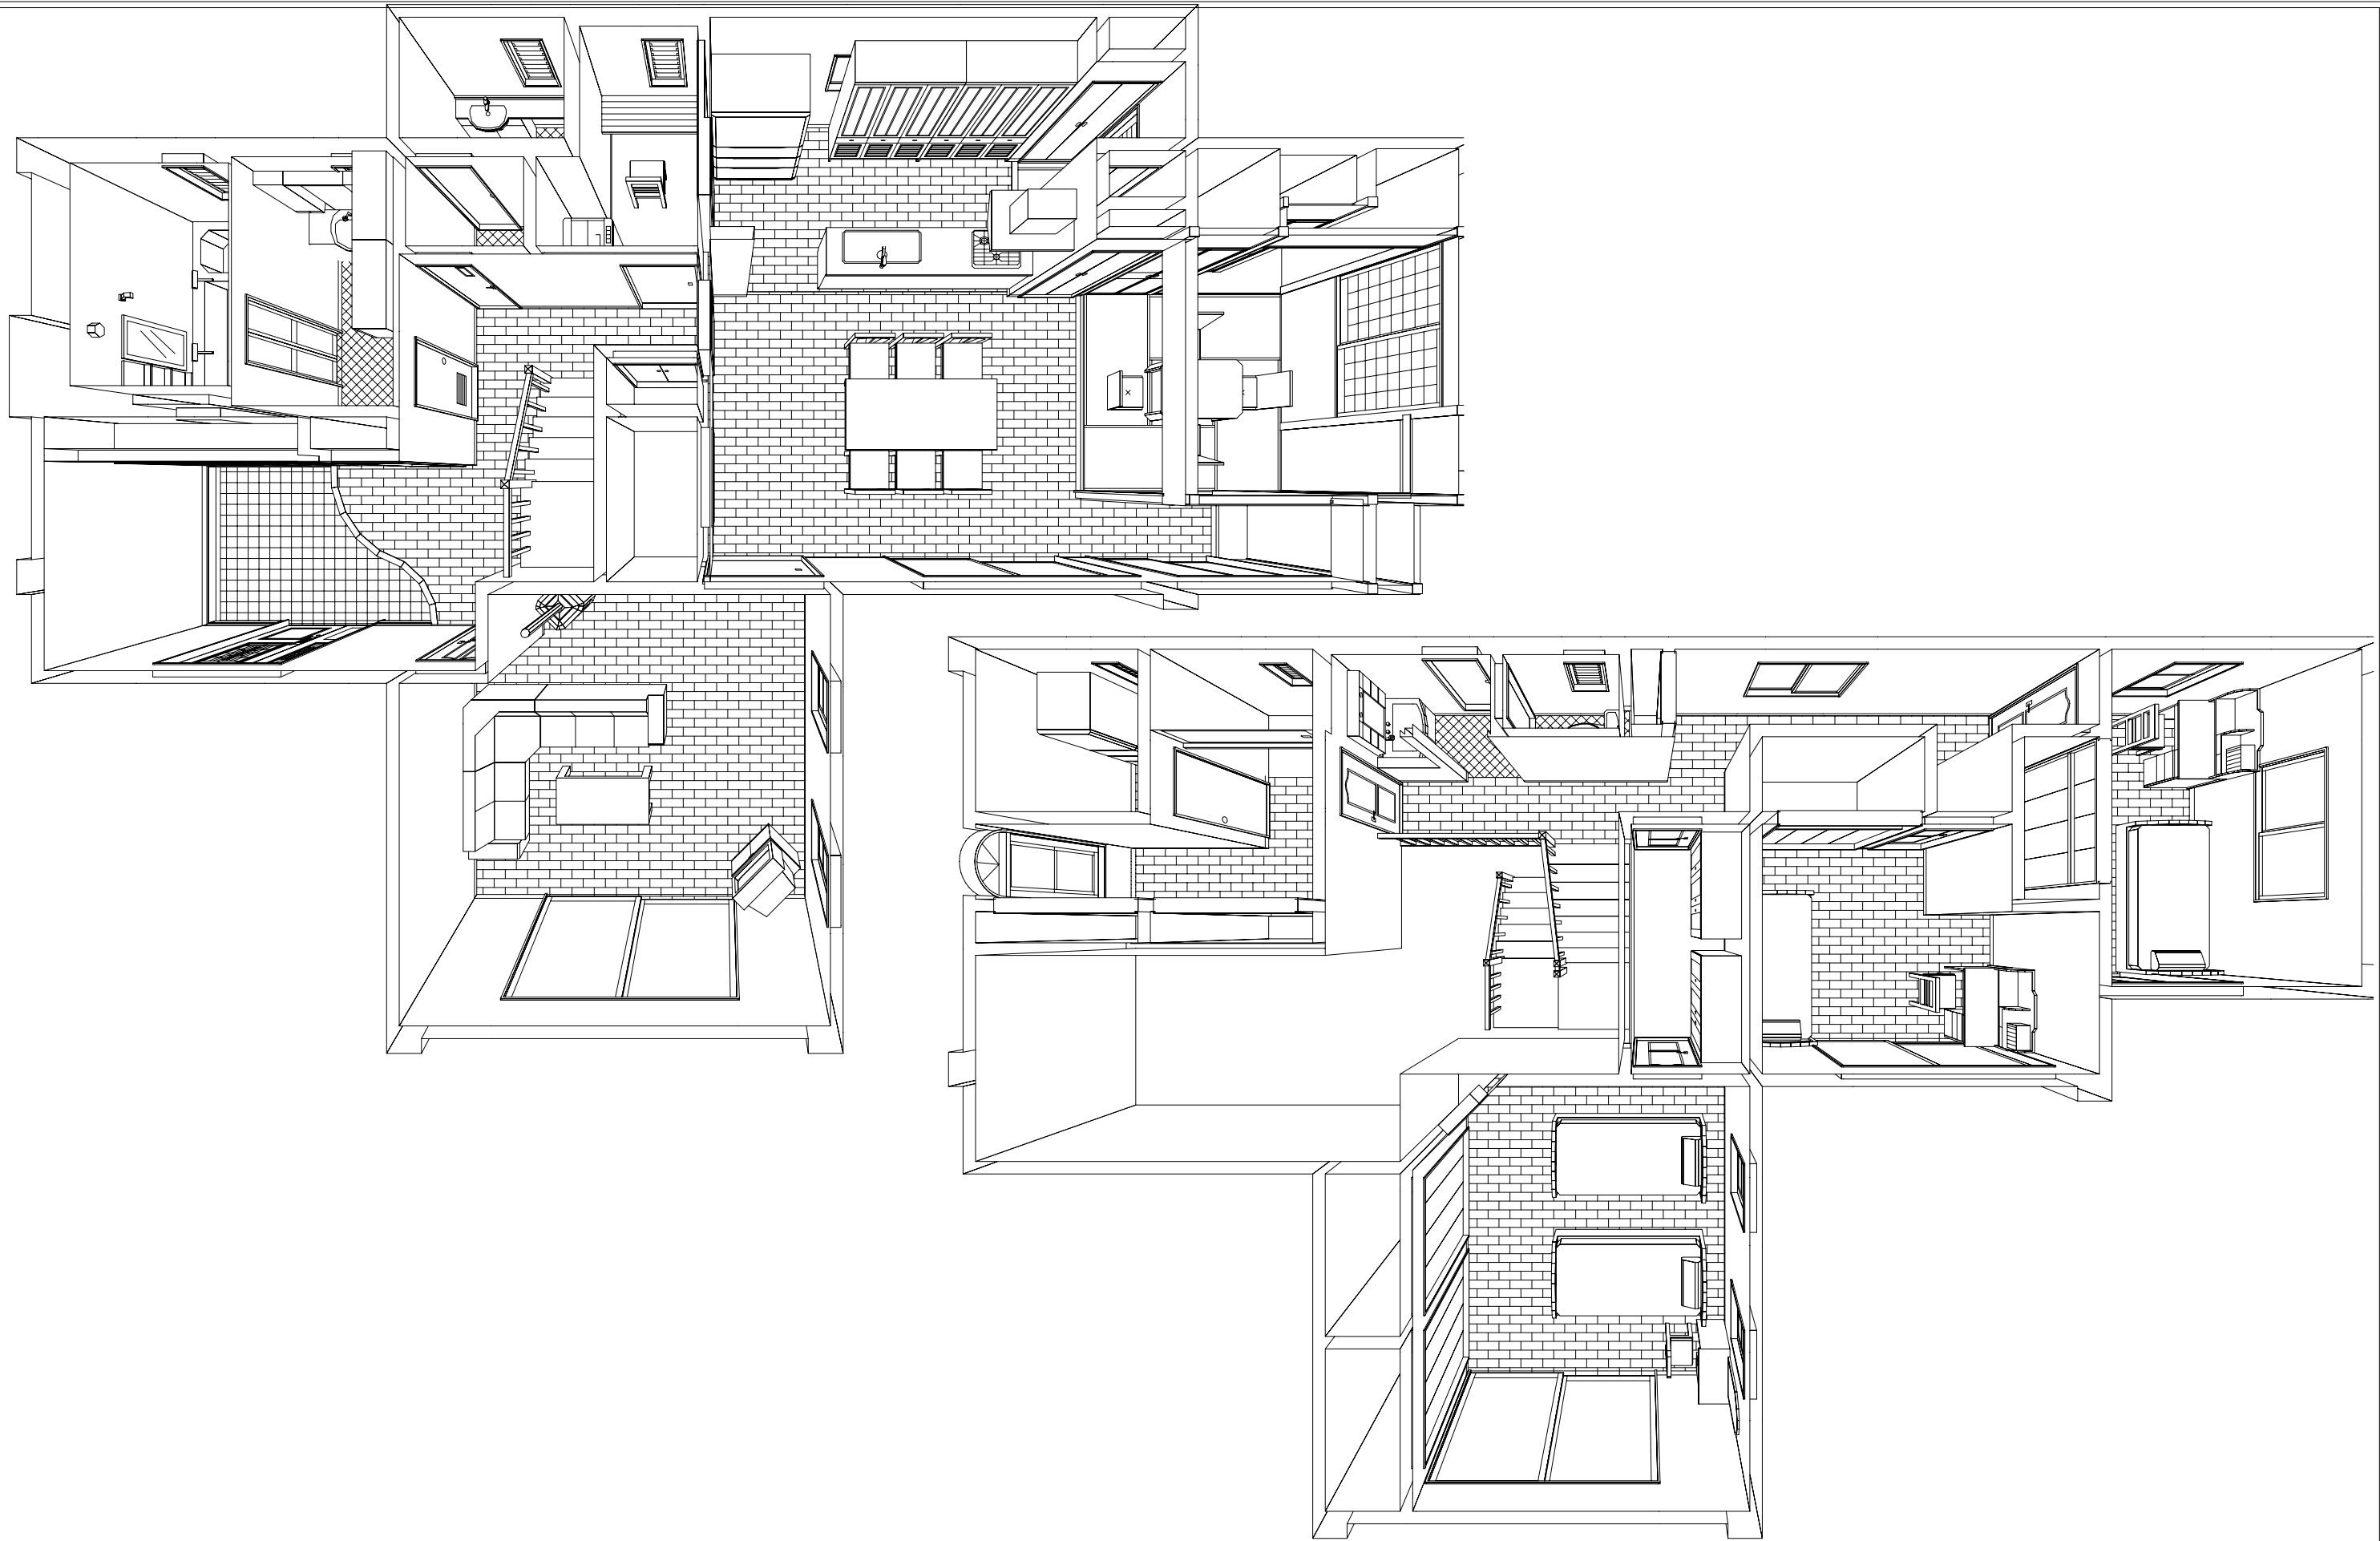

工事名称 武蔵野太郎邸新築工事 東京都武蔵野市西久保1-1-9TsLoft202	設 計 事 務 所 登 録 番 号	株式会社 サンネックス 〒 1 8 0 - 0 0 1 3 東京都武蔵野市西久保1-1-9 T E L 0 4 2 2 - 5 6 - 3 4 9 1 F A X 0 4 2 2 - 5 6 - 3 4 9 2	検 図	設 計	製 図	図面名称 鳥瞰図		図番
	一 級 建 築 士 登 録 番 号					日 付	年 月 日	／


< 面 積 表 >

建 築 面 積		
1 0 7 . 8 6		m ²
3 2 . 6 2		坪
床 面 積		
1 階	1 0 1 . 2 4	m ²
	3 0 . 6 2	坪
2 階	7 5 . 6 6	m ²
	2 2 . 8 8	坪
合 計	1 7 6 . 9 0	m ²
	5 3 . 5 0	坪
3.3058		m ² を1坪とする

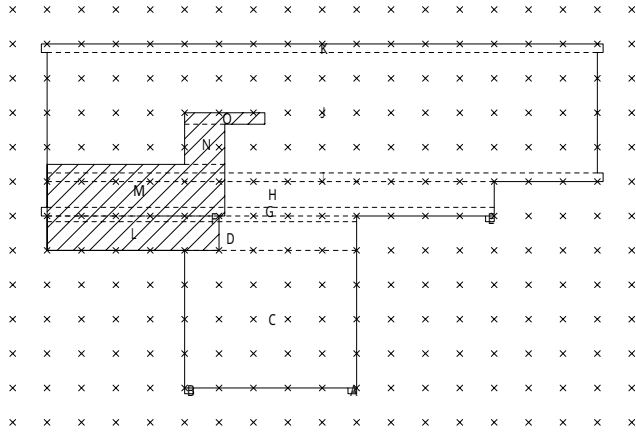

2 階 床 面 積 計 算 式 (m ²)		
A	0.152X 0.227	0.0345
B	0.152X 0.227	0.0345
C	3.640X 4.550	16.5620
D	0.758X 8.190	6.2080
E	0.152X 0.227	0.0345
F	0.152X 8.190	1.2448
G	0.227X11.982	2.7199
H	0.682X11.830	8.0680
I	0.227X14.712	3.3396
J	3.185X14.560	46.3736
K	0.227X14.863	3.3739
L	0.910X 4.550	- 4.1405
M	1.365X 4.702	- 6.4182
N	1.062X 1.062	- 1.1278
O	0.303X 2.123	- 0.6432
床面積	= A + B + C + D + E + F + G + H + I + J + K + L + M + N + O	75.6636
		75.66
	3.3058 m ² を1坪とする	22.88 坪

2階床面積図 縮尺 = 1 / 200

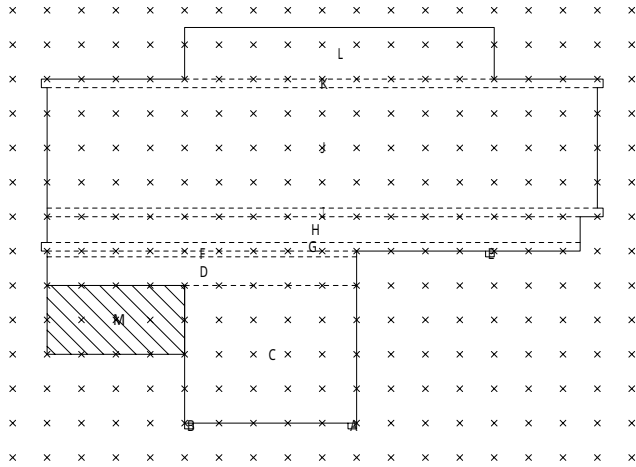

1 階 床 面 積 計 算 式 (m ²)		
A	0.152X 0.227	0.0345
B	0.152X 0.227	0.0345
C	3.640X 4.550	16.5620
D	0.758X 8.190	6.2080
E	0.152X 0.227	0.0345
F	0.152X 8.190	1.2448
G	0.227X14.257	3.2363
H	0.682X14.105	9.6196
I	0.227X14.712	3.3396
J	3.185X14.560	46.3736
K	0.227X14.863	3.3739
L	1.365X 8.190	11.1793
M	1.820X 3.640	6.6248
床面積	= A + B + C + D + E + F + G + H + I + J + K + L	101.2406
		101.24
	3.3058 m ² を1坪とする	30.62 坪
建築面積	= A + B + C + D + E + F + G + H + I + J + K + L + M	107.8654
		107.86
	3.3058 m ² を1坪とする	32.62 坪

1階床面積図 縮尺 = 1 / 200

工事名称

武蔵野太郎邸新築工事

東京都武蔵野市西久保1 - 1 - 9 T s L o f t 2 0 2

設 計 事 務 所 登 録 番 号

一 級 建 築 士 登 録 番 号

株式会社 サンネックス

〒 1 8 0 - 0 0 1 3 東京都武蔵野市西久保1 - 1 - 9

TEL 0 4 2 2 - 5 6 - 3 4 9 1 FAX 0 4 2 2 - 5 6 - 3 4 9 2

検 図

設 計

製 図

図面名称


床面積図

日 付

年 月 日


図番

／

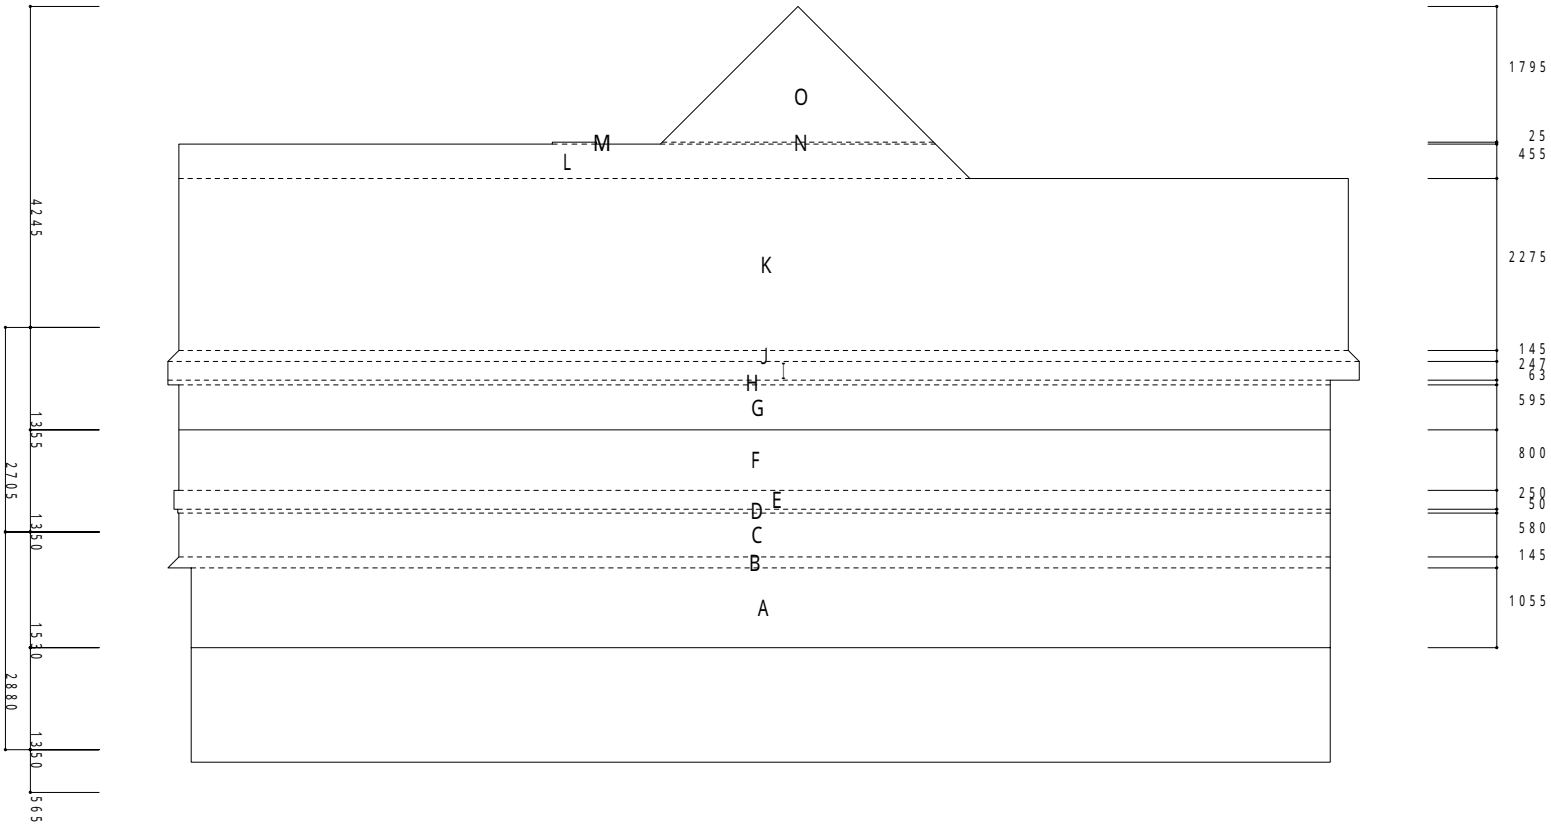

X 面 見 附 面 積 計 算 式 (m2)		
A = 15.069 X 1.055	=	15.8978
C = 15.232 X 0.580	=	8.8346
E = 15.297 X 0.250	=	3.8243
G = 15.232 X 0.595	=	9.0631
I = 15.760 X 0.247	=	3.8928
K = 15.470 X 2.275	=	35.1943
M = 0.585 X 0.025	=	0.0147
O = 3.590 X 1.795 / 2	=	3.2221
1階見附面積	A + B + C + D + E + F + G + H + I + J + K + L + M + N + O	
	= 103.10	
2階見附面積	G + H + I + J + K + L + M + N + O	
	= 59.37	

X 面 に 有 効 な Y 方 向 壁 量 判 定 表											
	設 計 壁 量							必 要 壁 量			
	木 ず り	構 造 用 合 板	筋 違	合 計	軸 組 長 及 び 本 数				合 計 (cm)	床面積による (cm)	見附面積による (cm)
					182.0	136.5	91.0	その他			
1階			2.0	2.0	1	3	7	0.0	5460.0	101.24 X 29 = 2936.0	103.10 X 50 = 5155.0
			4.0	4.0	2	0	2	0.0			
		2.5	2.0	4.5	0	0	2	0.0			
2階			2.0	2.0	2	0	12	273.0	3458.0	87.99 X 15 = 1319.9	59.37 X 50 = 2968.5

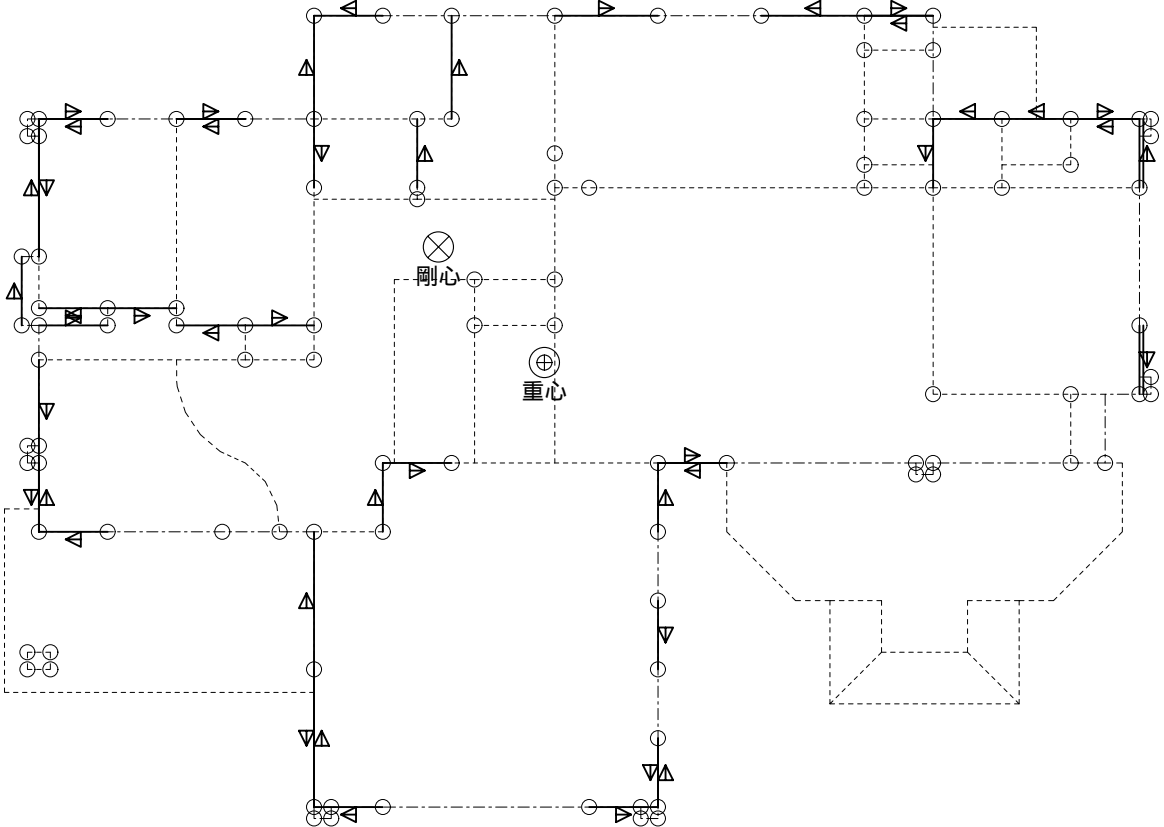

⊕	重 心(Xg,Yg) =	(7597.62 , 8608.61)
⊗	剛 心(X , Y) =	(6195.58 , 10137.40)
	偏心距離(ex,ey) =	(1402.04 , -1528.79)
	弾力半径 Xr =	6194.27
	Yr =	5654.57
	偏心率 Xe =	0.247
	Ye =	0.248

凡 例	
-----	建物外周線
○	柱
-----	構造用合板
—▷—	筋違 45×90

1階重心・剛心位置図 縮尺 = 1 / 100

X面見附面積図 縮尺 = 1 / 100

工事名称

武蔵野太郎邸新築工事

東京都武蔵野市西久保1-1-9 T s L o f t 2 0 2

設 計 事 務 所 登 録 番 号

一 級 建 築 士 登 録 番 号

株式会社 サンネックス

〒 180 - 0013 東京都武蔵野市西久保1-1-9

TEL 0422 - 56 - 3491 FAX 0422 - 56 - 3492

検 図

設 計

製 図

図面名称

重心・剛心位置図 見附面積図


図番

日 付

年

月


日

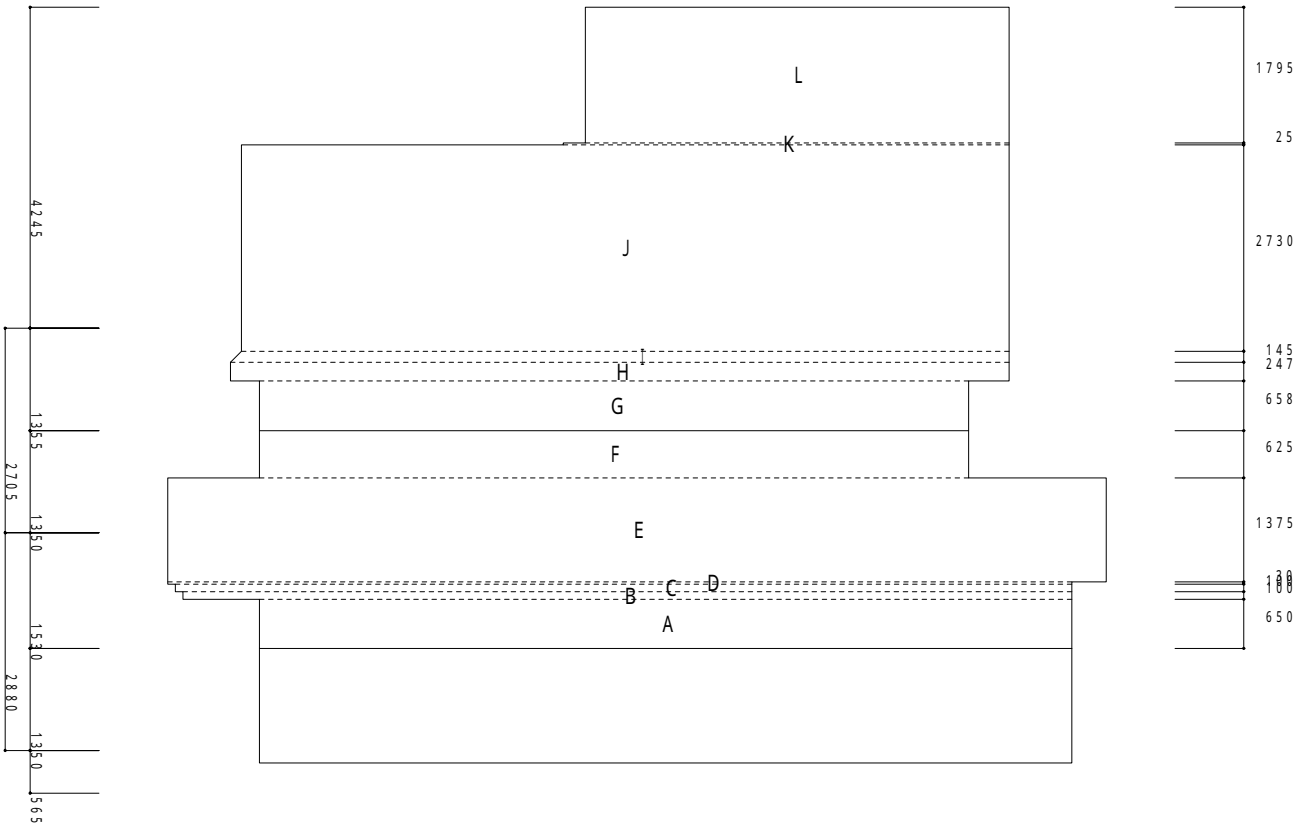

Y 面 見 附 面 積 計 算 式 (m2)			
A = 10.747X 0.650	=	6.9856	B = 11.759X 0.100 = 1.1759
C = 11.860X 0.100	=	1.1860	D = 11.960X 0.030 = 0.3588
E = 12.415X 1.375	=	17.0707	F = 9.382X 0.625 = 5.8638
G = 9.382X 0.658	=	6.1734	H = 10.300X 0.247 = 2.5441
I = 0.145X(10.155+10.300) / 2	=	1.4830	J = 10.155X 2.730 = 27.7232
K = 5.897X 0.025	=	0.1475	L = 5.605X 1.795 = 10.0610
1階見附面積	A + B + C + D + E + F + G + H + I + J + K + L		
	= 80.78		
2階見附面積	G + H + I + J + K + L		
	= 48.14		

Y 面 に 有 効 な X 方 向 壁 量 判 定 表									
	設 計 壁 量								必 要 壁 量
	木 ず り	構 造 用 合 板	筋 違	合 計	軸 組 長 及 び 本 数				合 計 (cm)
					182.0	136.5	91.0	その他	
1階			2.0	2.0	0	2	12	0.0	4550.0
			4.0	4.0	0	0	5	0.0	
2階			2.0	2.0	3	0	10	0.0	2912.0

Y面見附面積図 縮尺=1/100

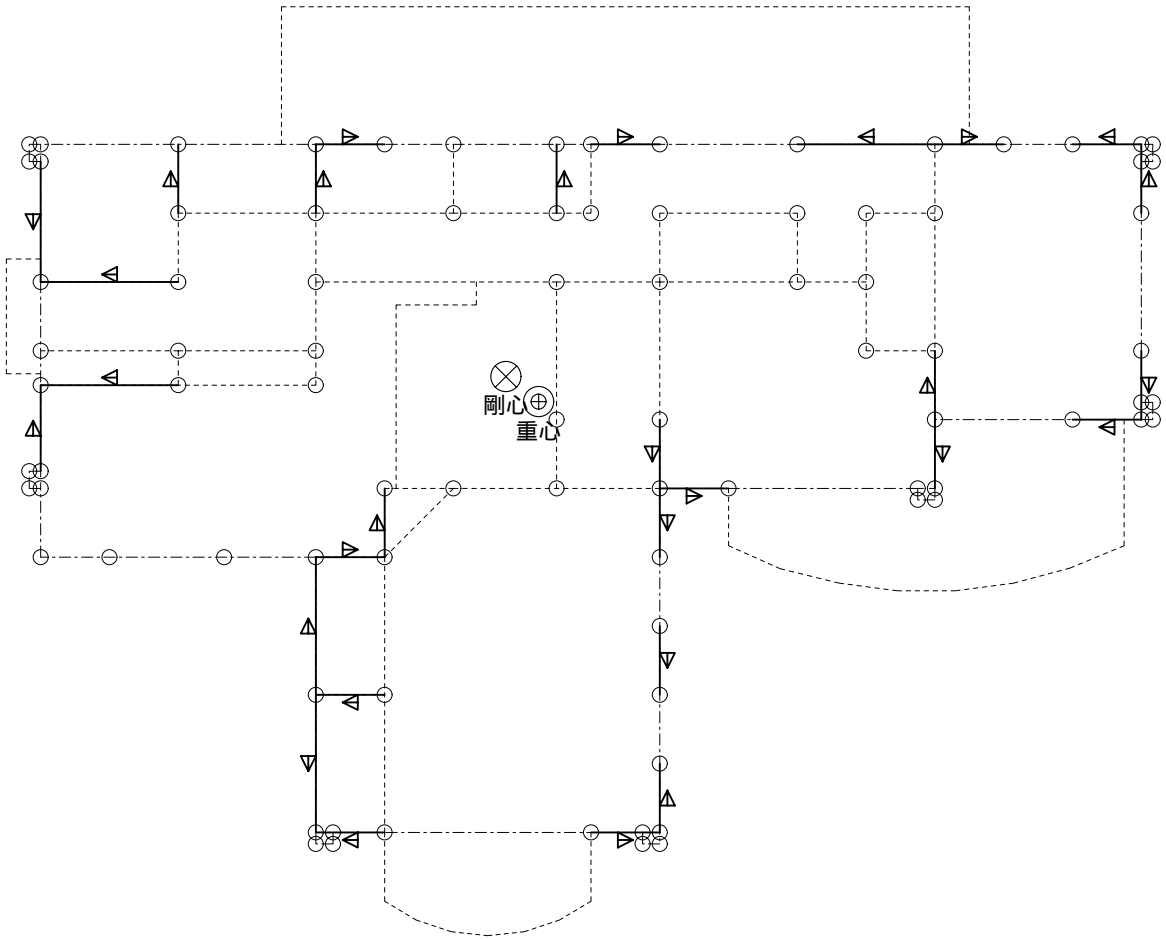

⊕	重 心(Xg,Yg)=	(7497.20, 8427.49)
⊗	剛 心(X ,Y)=	(7064.47, 8758.75)
	偏心距離(ex,ey)=	(432.73, -331.26)
	弾力半径 Xr=	5850.93
	Yr=	5369.18
	偏心率 Xe=	0.057
	Ye=	0.081

凡 例	
-----	建物外周線
○	柱
—▷—	筋違 45×90

2階重心・剛心位置図 縮尺=1/100

工事名称
武蔵野太郎邸新築工事
東京都武蔵野市西久保1-1-9 T s L o f t 2 0 2

設 計 事 務 所 登 録 番 号

一 級 建 築 士 登 録 番 号

株式会社 サンネックス

〒 180-0013 東京都武蔵野市西久保1-1-9
TEL 0422-56-3491 FAX 0422-56-3492

検 図

設 計

製 図

図面名称

重心・剛心位置図 見附面積図

日 付 年 月 日

図番

／